

Projekt

z dnia 18 sierpnia 2023 r.

**UCHWAŁA NR
RADY MIEJSKIEJ KONSTANCIN-JEZIORNA**

z dnia 2023 r.

w sprawie przystąpienia do sporządzenia miejscowego planu zagospodarowania przestrzennego dla sołectwa Czernidła w gminie Konstancin-Jeziorna

Na podstawie art. 18 ust. 2 pkt 5 ustawy z dnia 8 marca 1990 r. o samorządzie gminnym (Dz. U. z 2023 r. poz. 40 z późn. zm.) oraz art. 14 ust. 1 i 4 ustawy z dnia 27 marca 2003 r. o planowaniu i zagospodarowaniu przestrzennym (Dz. U. z 2023 r. poz. 977) Rada Miejska Konstancin Jeziorna uchwala, co następuje:

§ 1. 1. Przystępuje do sporządzenia miejscowego planu zagospodarowania przestrzennego dla sołectwa Czernidła w gminie Konstancin-Jeziorna, w granicach obrębu geodezyjnego (0005) Czernidła.

2. Plan zostanie sporządzony w skali 1:1000.


§ 2. Integralną część uchwały stanowi załącznik, przedstawiający w sposób graficzny granice obszaru objętego planem.

§ 3. Wykonanie uchwały powierza Burmistrzowi Gminy Konstancin-Jeziorna.

§ 4. Uchwała wchodzi w życie z dniem podjęcia.

ÓWIK
Dokument
podpisany
przez
Wojciech
Sobajko
Data
2023.08.19
21:34:49
CEST

Skala 1:10 000

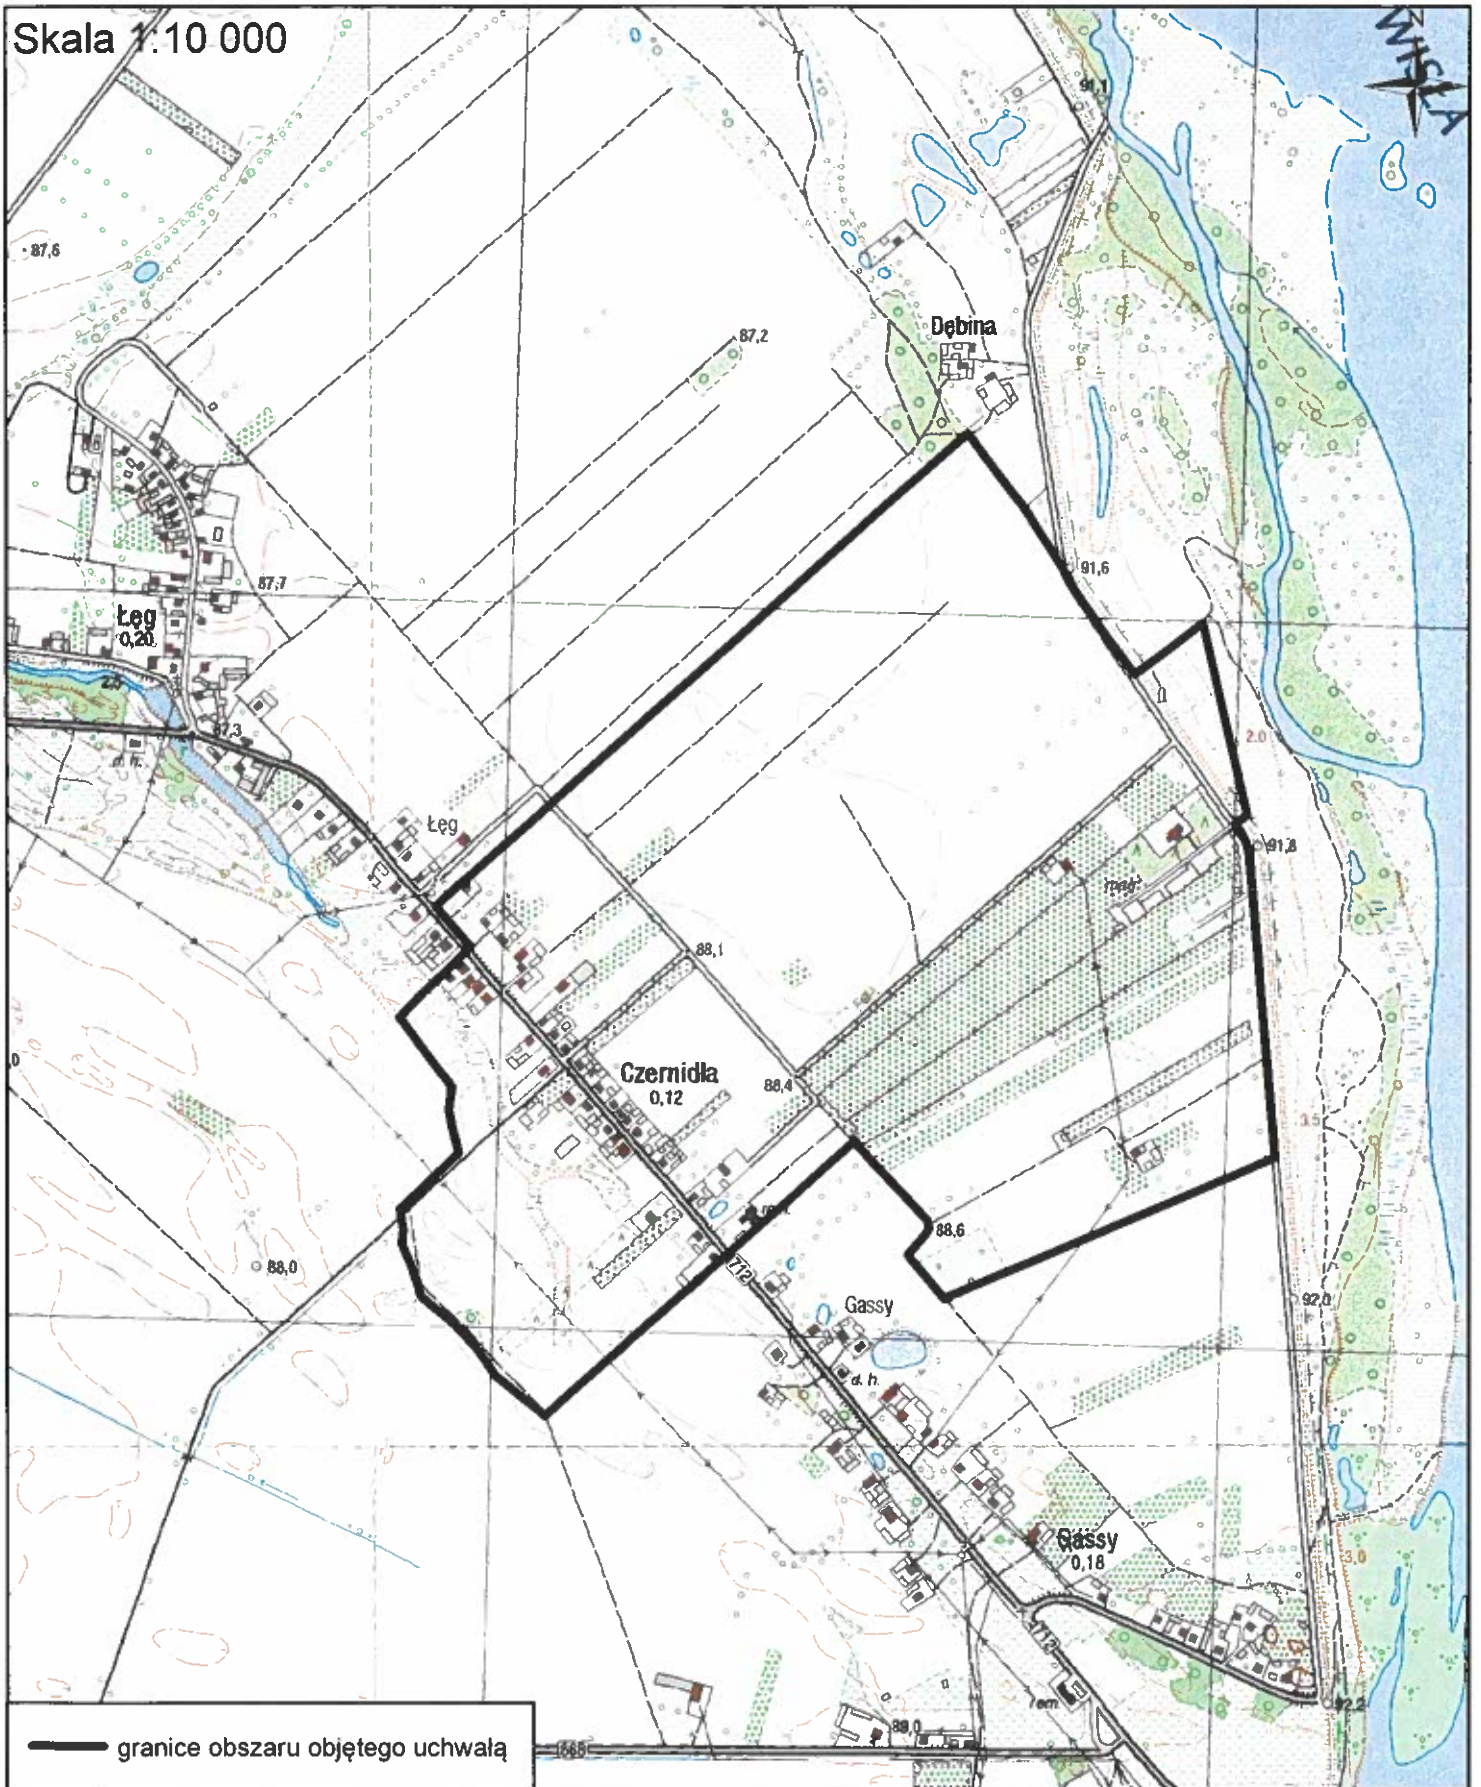

— granice obszaru objętego uchwałą

Uzasadnienie

do uchwały nr Rady Miejskiej Konstancin-Jeziorna z dniaw sprawie przystąpienia do sporządzenia miejscowego planu zagospodarowania przestrzennego dla sołectwa Czernidła w gminie Konstancin-Jeziorna

Dla terenu objętego niniejszą uchwałą obowiązuje miejscowy plan zagospodarowania przestrzennego sołectwa Czernidła, zatwierdzony uchwałą nr 57/VI/9/2011 Rady Miejskiej Konstancin-Jeziorna z dnia 28 kwietnia 2011 r. (Dz. Urz. Woj. Maz. Nr 133 z 2011 r. poz. 4242), zmieniony uchwałami Rady Miejskiej Konstancin-Jeziorna: nr 604/VI/45/2014 z dnia 11 czerwca 2014 r. (Dz. Urz. Woj. Maz. z 2014 r. poz. 7351) oraz nr 95/VIII/7/2019 z dnia 28 maja 2019 r. (Dz. Urz. Woj. Maz. z 2019 r. poz. 8722)

Plan zostanie sporządzony w zakresie zgodnym z art. 15 ust. 2 ustawy z dnia 27 marca 2003 r. o planowaniu i zagospodarowaniu przestrzennym. Ponadto zgodnie z art. 17 pkt 4 i 5 ww. ustawy na potrzeby projektu planu zostanie sporządzona prognoza oddziaływania na środowisko oraz prognoza skutków finansowych uchwalenia planu.

W opracowywanym projekcie planu zapewniony zostanie udział społeczeństwa na zasadach określonych w ustawie z dnia 3 października 2008 r. o udostępnieniu informacji o środowisku i jego ochronie, udziale społeczeństwa w ochronie środowiska oraz o ocenach oddziaływania na środowisko oraz w ww. ustawie o planowaniu i zagospodarowaniu przestrzennym.

Zatwierdzenie miejscowego planu zagospodarowania przestrzennego przez Radę Miejską nastąpi po przeprowadzeniu czynności formalno-prawnych określonych w art. 17 ustawy o planowaniu i zagospodarowaniu przestrzennym, po stwierdzeniu, że nie narusza on ustaleń studium.

Z-ca KIEROWNIKA
Wydziału Planowania Przestrzennego

Elżbieta Bartoszevska