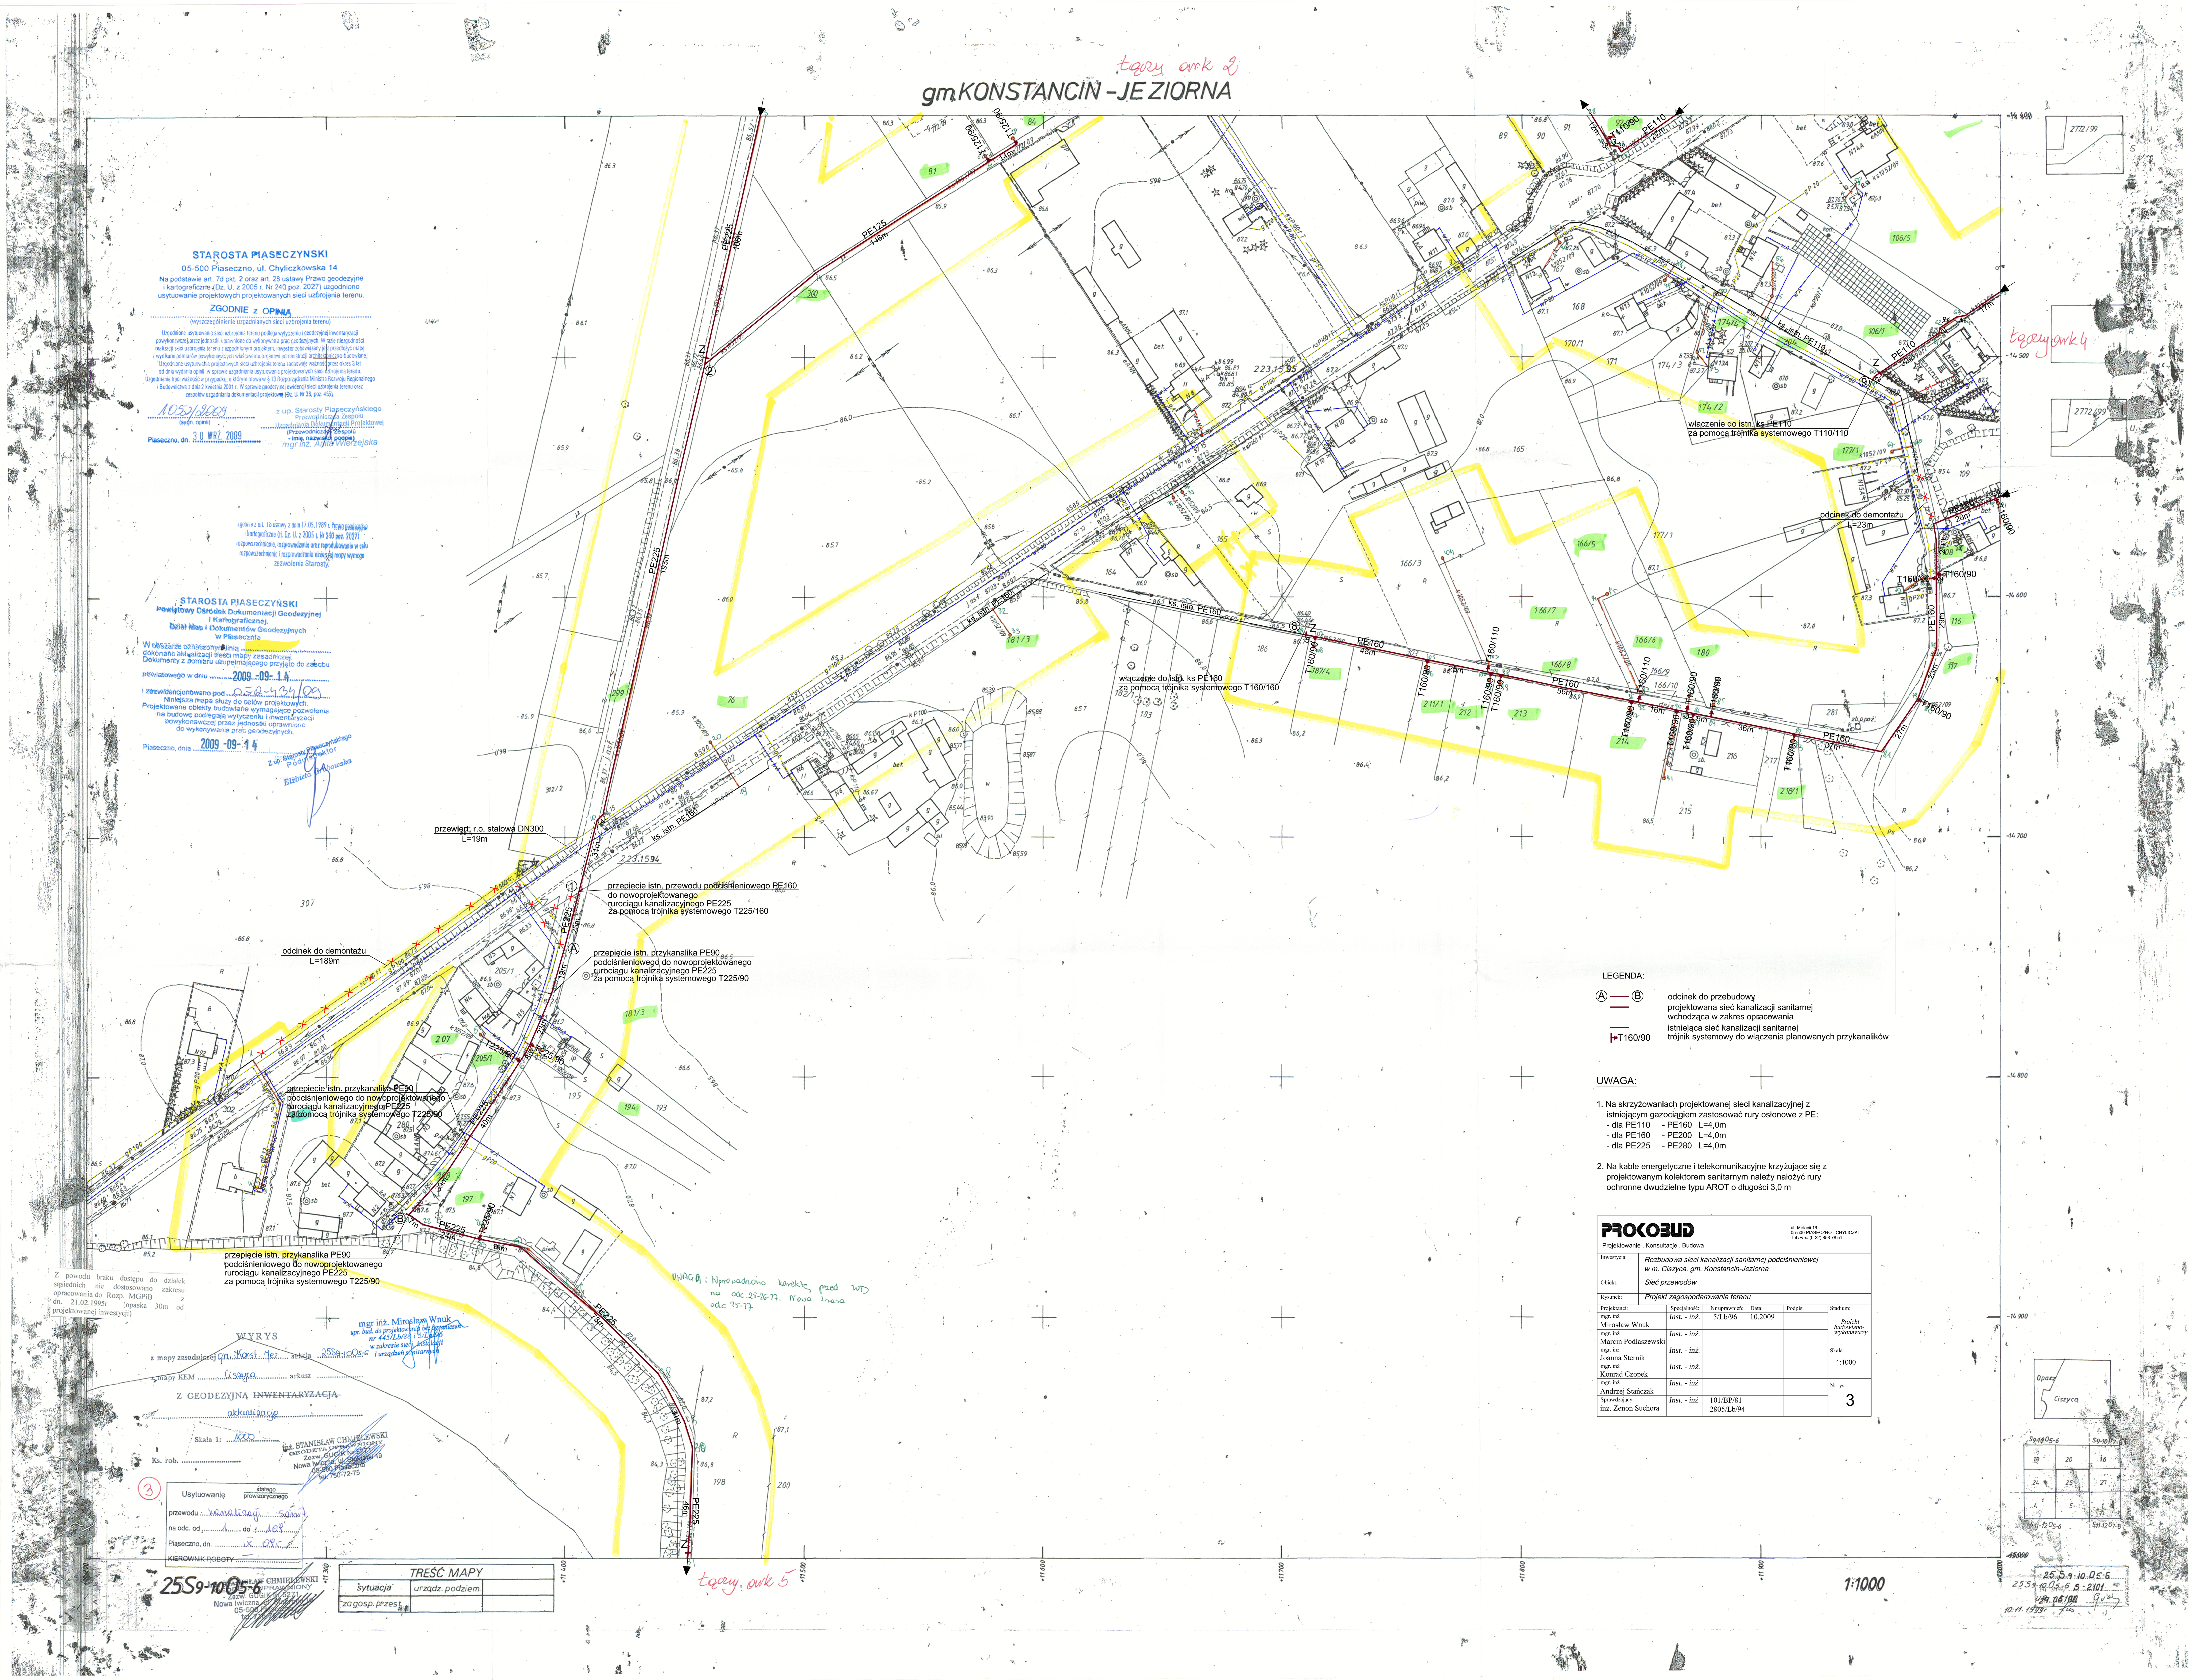
gm.KONSTANCIN - JEZIORNA
łączy ark 2
łączy ark 4
łączy ark 5
przewiert r.o. stalowa DN300
L=19m
odcinek do demontażu
L=189m
przepięcie istn. przewodu podciśnieniowego PE160
do nowoprojektowanego
rurociągu kanalizacyjnego PE225
za pomocą trójnika systemowego T225/160
przepięcie istn. przykanalika PE90
podciśnieniowego do nowoprojektowanego
rurociągu kanalizacyjnego PE225
za pomocą trójnika systemowego T225/90
włączenie do istn. ks PE160
za pomocą trójnika systemowego T160/160
włączenie do istn. ks PE110
za pomocą trójnika systemowego T110/110
odcinek do demontażu
L=23m
UWAGA: Naniesiono korektę przed WJ na odc. 25-26-77. Nowa trasa odc 25-77
LEGENDA:
A — B odcinek do przebudowy
projektowana sieć kanalizacji sanitarnej wchodząca w zakres opracowania
istniejąca sieć kanalizacji sanitarnej
T160/90 trójnik systemowy do włączenia planowanych przykanalików
UWAGA:
1. Na skrzyżowaniach projektowanej sieci kanalizacyjnej z istniejącym gazociągiem zastosować rury osłonowe z PE:
- dla PE110 - PE160 L=4,0m
- dla PE160 - PE200 L=4,0m
- dla PE225 - PE280 L=4,0m
2. Na kable energetyczne i telekomunikacyjne krzyżujące się z projektowanym kolektorem sanitarnym należy nałożyć rury ochronne dwudzielne typu AROT o długości 3,0 m
PROKOBUD
Projektowanie, Konsultacje, Budowa
ul. Mełwińi 16, 05-500 PIASECZNO - CHYLICZKI, Tel./Fax: (0-22) 858 78 51
Inwestycja: Rozbudowa sieci kanalizacji sanitarnej podciśnieniowej w m. Ciszyca, gm. Konstancin-Jeziorna
Obiekt: Sieć przewodów
Rysunek: Projekt zagospodarowania terenu
Stadium: Projekt budowlano-wykonawczy
Projektanci: mgr inż. Mirosław Wnuk — Inst. - inż. — 5/Lb/96 — 10.2009
mgr inż. Marcin Podlaszewski — Inst. - inż.
mgr inż. Joanna Sternik — Inst. - inż.
mgr inż. Konrad Czopek — Inst. - inż.
mgr inż. Andrzej Stańczak — Inst. - inż.
Sprawdzający: inż. Zenon Suchora — Inst. - inż. — 101/BP/81, 2805/Lb/94
Skala: 1:1000
Nr rys.: 3
1:1000
STAROSTA PIASECZYŃSKI
05-500 Piaseczno, ul. Chyliczkowska 14
Na podstawie art. 7d pkt. 2 oraz art. 28 ustawy Prawo geodezyjne i kartograficzne (Dz. U. z 2005 r. Nr 240 poz. 2027) uzgodniono usytuowanie projektowanych sieci uzbrojenia terenu.
ZGODNIE z OPINIĄ
Piaseczno, dn. 30 WRZ 2009
STAROSTA PIASECZYŃSKI
Powiatowy Ośrodek Dokumentacji Geodezyjnej i Kartograficznej
Dział Map i Dokumentów Geodezyjnych w Piasecznie
2009-09-14
Piaseczno, dnia 2009-09-14
Z powodu braku dostępu do działek sąsiednich nie dostosowano zakresu opracowania do Rozp. MGPiB z dn. 21.02.1995r (opaska 30m od projektowanej inwestycji)
WYRYS
z mapy zasadniczej gm. Konst. Jez.
z mapy KEM Ciszyca
Z GEODEZYJNA INWENTARYZACJA aktualizacja
Skala 1: 1000
mgr inż. Mirosław Wnuk
Usytuowanie przewodu kanalizacji sanitarnej
TREŚĆ MAPY
Sytuacja
urządz. podziem.
zagosp. przest.
25S9-10.05-6
Opacz
Ciszyca