

Poziom porównawczy 75,00 m n.p.m.

**6**

OZNACZENIA			
RZĘDNE TERENU [m n.p.m.]		87,00	85,50
RZĘDNE DNA PRZEWODU [m n.p.m.]		87,00	85,52
		85,53	85,23
		87,15	85,26
		87,15	85,28
		87,15	85,30
		87,15	85,31
		86,80	85,39

SPADKI %, DŁUGOŚCI m


0,2% / 16m

0,2% / 79m

**SREDNICA , MATERIAŁ**  
PE110

**ODLEGŁOŚCI**

0,0	8,0	21,0	29,0	10,0	39,0	12,0	51,0	5,0	56,0	38,0	94,0
-----	-----	------	------	------	------	------	------	-----	------	------	------

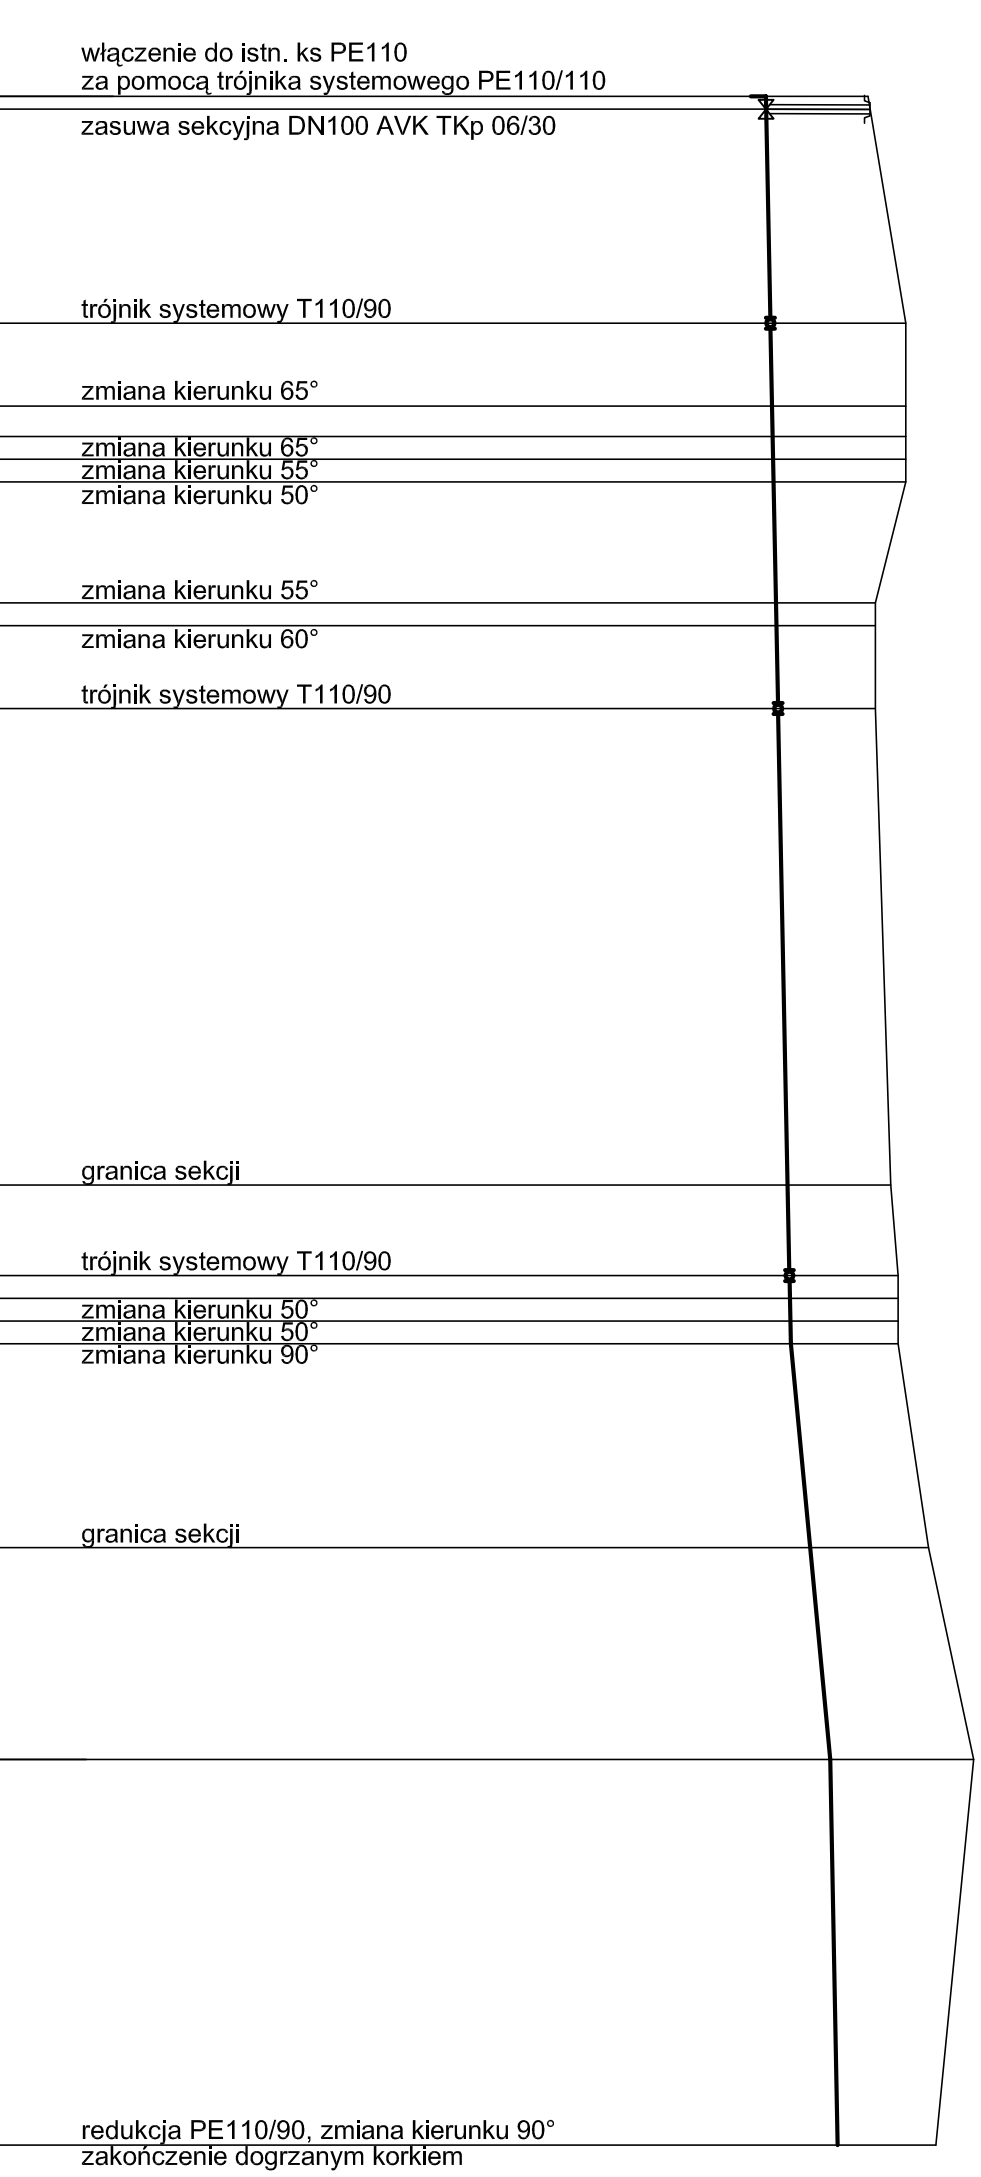

**7**

OZNACZENIA			
RZĘDNE TERENU [m n.p.m.]		86,50	84,95
RZĘDNE DNA PRZEWODU [m n.p.m.]		87,00	85,15
		87,00	85,21
		87,00	85,23
		87,00	85,24
		87,00	85,245
		87,00	85,25
		86,60	85,28
		86,60	85,29
		86,60	85,31
		86,80	85,46
		86,90	85,465
		86,90	85,47
		86,90	85,48
		87,30	85,48
		87,90	86,00
		87,40	86,10

SPADKI %, DŁUGOŚCI m

0,2% / 165m


0,95% / 56m

0,2% / 51m

**SREDNICA , MATERIAŁ**  
PE110

**ODLEGŁOŚCI**

0,0	30,0	30,0	11,0	4,0	3,0	3,0	16,0	3,0	70,0	11,0	81,0	63,0	12,0	144,0	12,0	156,0	3,0	159,0	3,0	162,0	0,0	165,0	27,0	192,0	79,0	271,0
-----	------	------	------	-----	-----	-----	------	-----	------	------	------	------	------	-------	------	-------	-----	-------	-----	-------	-----	-------	------	-------	------	-------

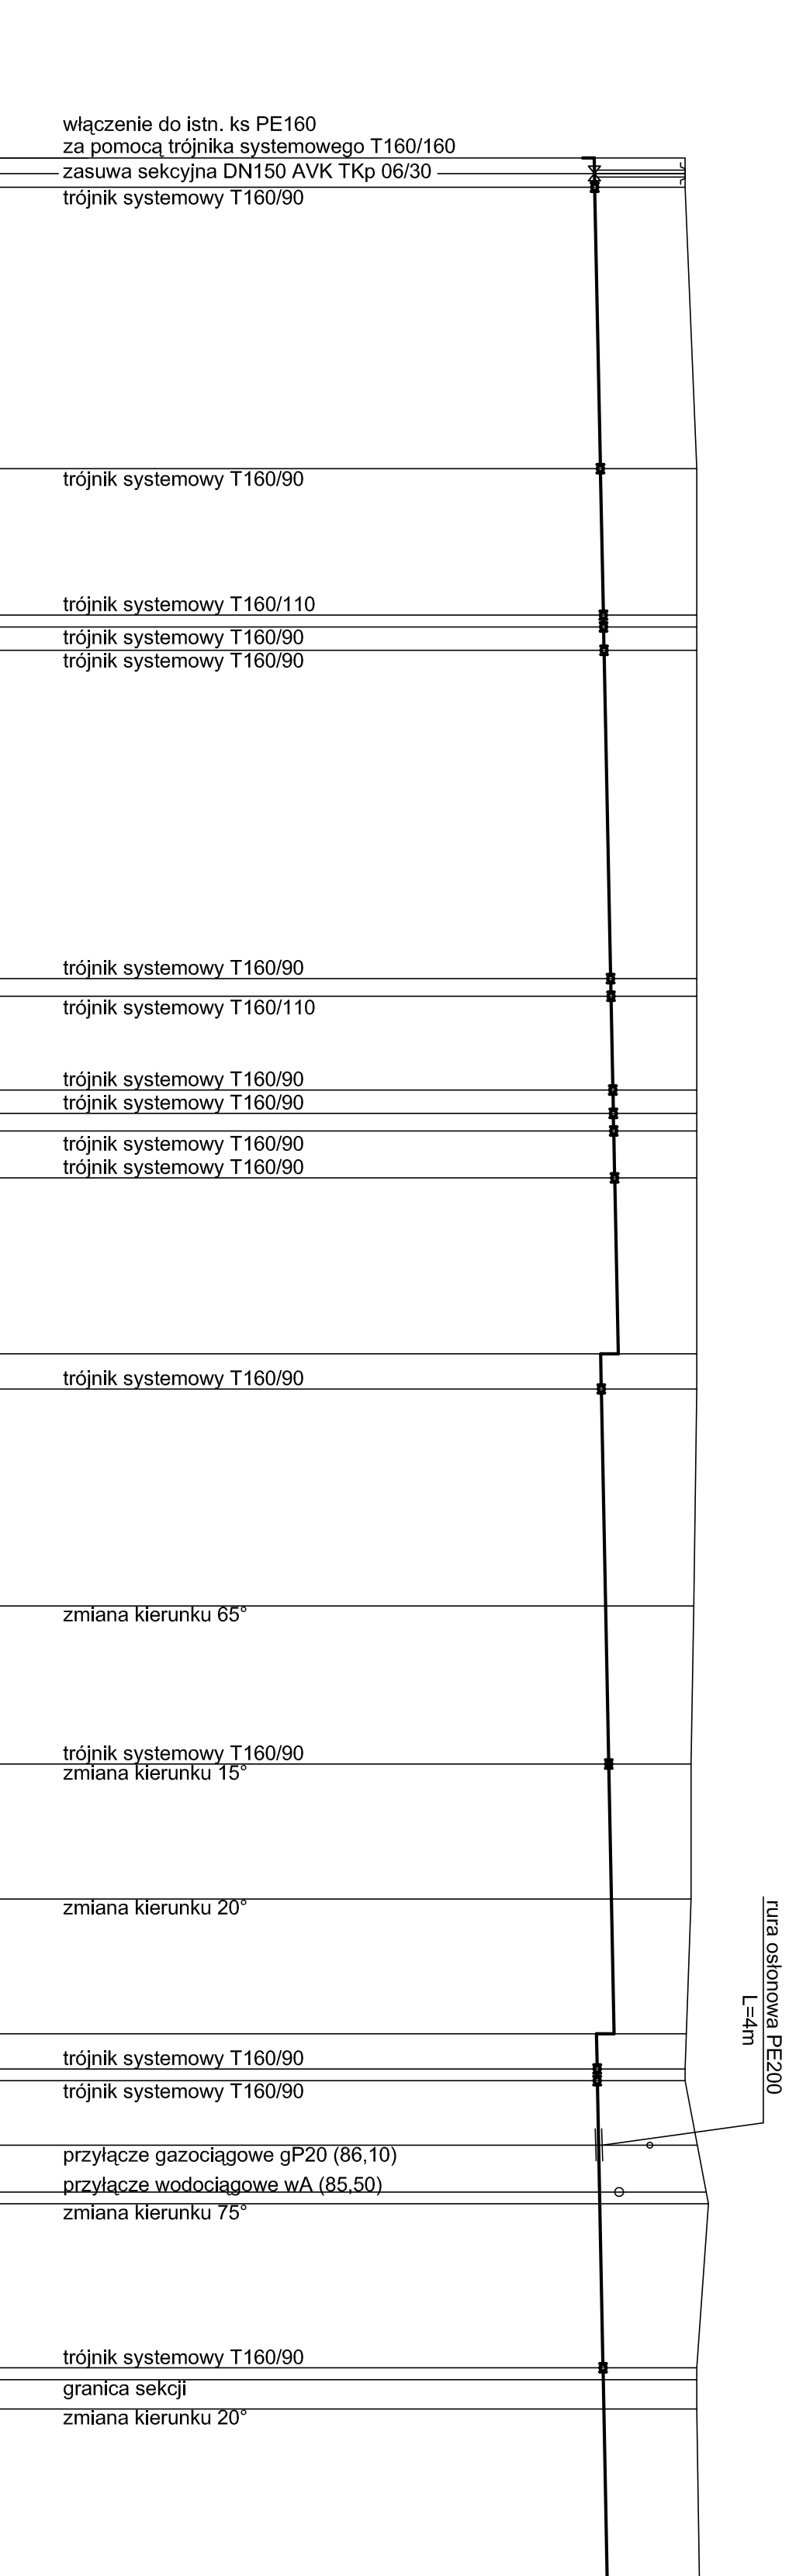

**8**

OZNACZENIA			
RZĘDNE TERENU [m n.p.m.]		86,70	84,95
RZĘDNE DNA PRZEWODU [m n.p.m.]		86,70	85,15
		86,70	85,16
		86,90	85,26
		86,90	85,31
		86,90	85,315
		86,90	85,32
		86,90	85,43
		86,90	85,44
		86,90	85,47
		86,90	85,48
		86,90	85,49
		86,90	85,51
		86,90	85,56
		86,90	85,56
		86,90	85,57
		86,85	85,34
		86,80	85,39
		86,80	85,44
		86,70	85,19
		86,70	85,20
		87,10	85,21
		87,10	85,25
		86,90	85,31
		86,90	85,32
		86,95	85,38

SPADKI %, DŁUGOŚCI m


0,2% / 204m

0,2% / 97m

**SREDNICA , MATERIAŁ**  
PE160

**ODLEGŁOŚCI**

0,0	5,0	48,0	53,0	25,0	78,0	24,0	80,0	4,0	84,0	56,0	140,0	3,0	143,0	3,0	146,0	3,0	149,0	3,0	152,0	3,0	155,0	3,0	158,0	36,0	194,0	21,0	215,0	28,0	243,0	33,0	276,0	33,0	309,0	33,0	342,0	28,0	370,0	27,0	397,0	27,0	424,0	23,0	447,0	29,0	476,0	21,0	497,0	28,0	525,0	33,0	558,0	41,0	599,0
-----	-----	------	------	------	------	------	------	-----	------	------	-------	-----	-------	-----	-------	-----	-------	-----	-------	-----	-------	-----	-------	------	-------	------	-------	------	-------	------	-------	------	-------	------	-------	------	-------	------	-------	------	-------	------	-------	------	-------	------	-------	------	-------	------	-------	------	-------

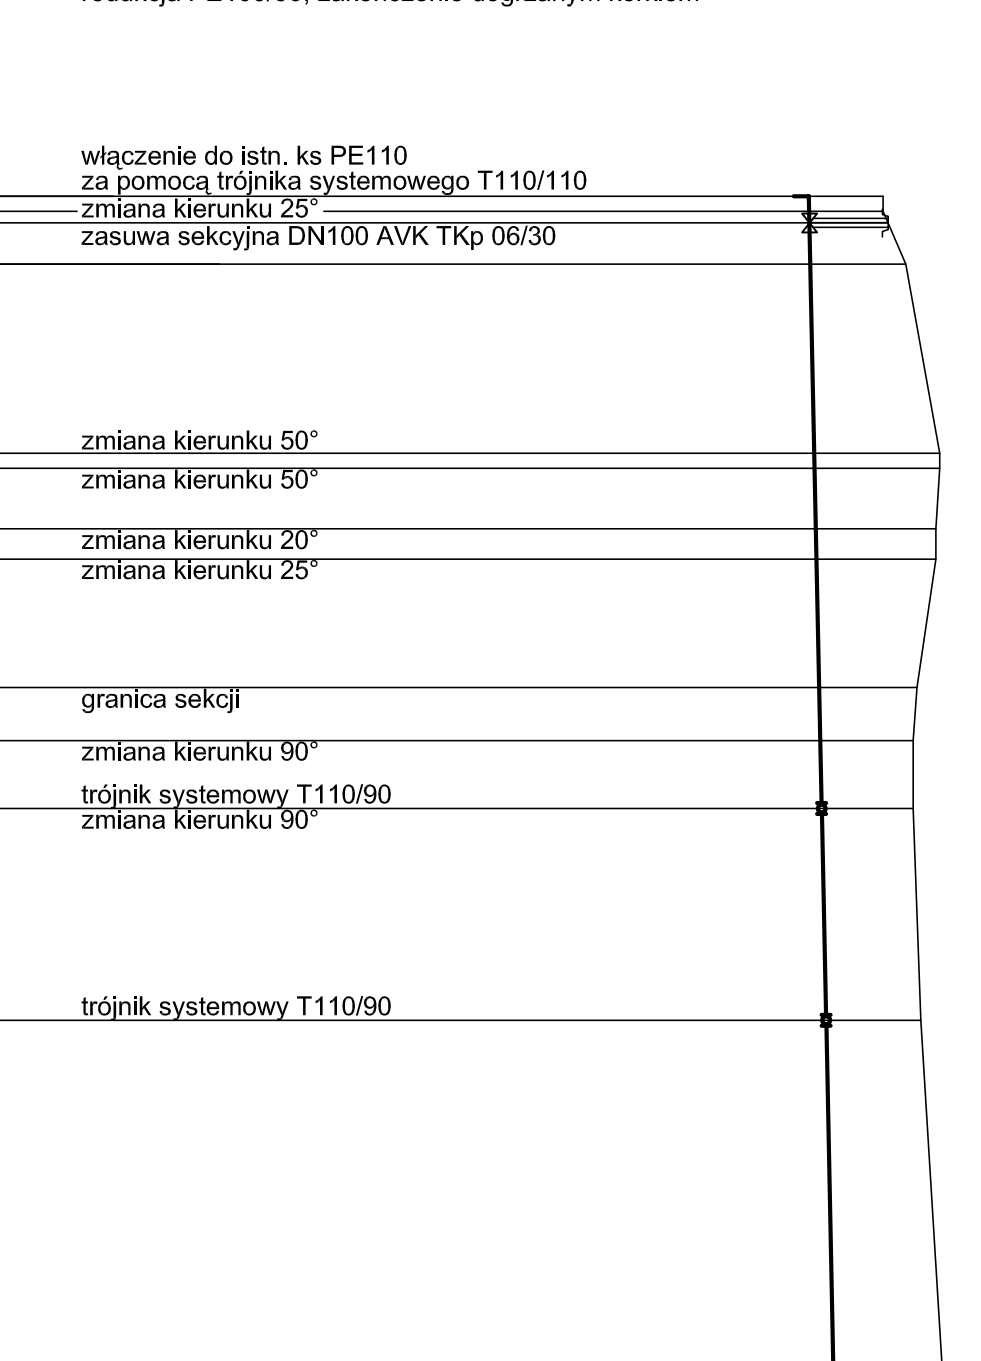

**9**

OZNACZENIA			
RZĘDNE TERENU [m n.p.m.]		86,70	85,52
RZĘDNE DNA PRZEWODU [m n.p.m.]		87,00	85,72
		87,00	85,73
		87,45	85,79
		87,45	85,80
		87,40	85,82
		87,40	85,83
		87,15	85,86
		87,10	85,87
		87,10	85,89
		87,20	85,95
		87,50	86,05

SPADKI %, DŁUGOŚCI m

0,2% / 158m

**SREDNICA , MATERIAŁ**  
PE110

**ODLEGŁOŚCI**

0,0	2,0	32,0	34,0	2,0	36,0	8,0	44,0	4,0	48,0	17,0	65,0	7,0	72,0	9,0	81,0	28,0	109,0	45,0	154,0
-----	-----	------	------	-----	------	-----	------	-----	------	------	------	-----	------	-----	------	------	-------	------	-------

Wzłanke projektowanych odgałęzień do istniejącej sieci kanalizacji podciśnieniowej wykonąć za pośrednictwem trójnika systemowego i dwóch murt elektrooporowych



Inwestycja: Rozbudowa sieci kanalizacji sanitarnej podciśnieniowej w m. Czerwca gm. Konstancin-Jeziorna  
Opis: Sieć przewodów


**8**