

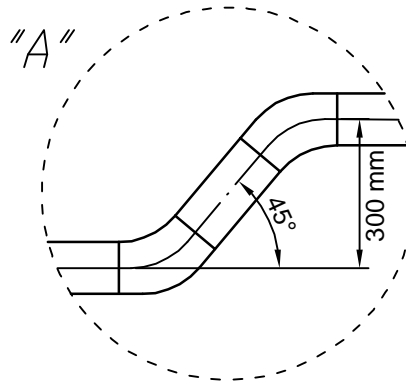


PROFIL PRZEWODU

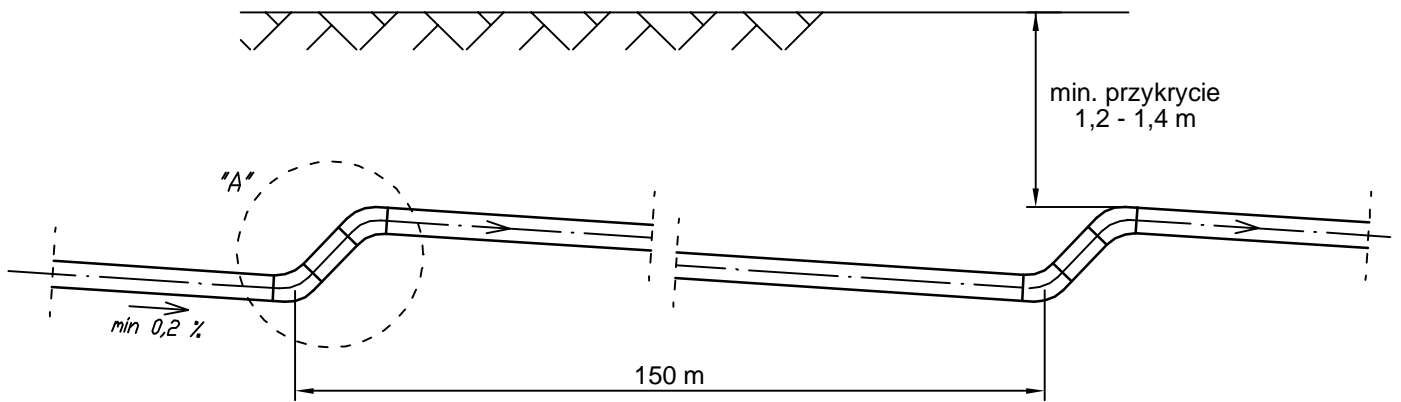


ODGAŁĘZIENIA SPOSÓB "A"

WIDOK Z GÓRY

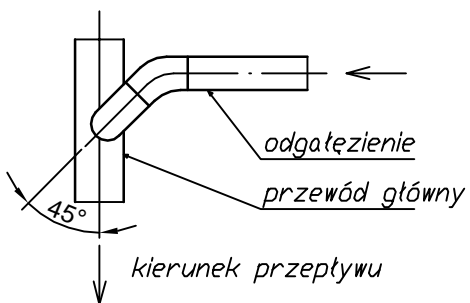


WIDOK W PROFILU

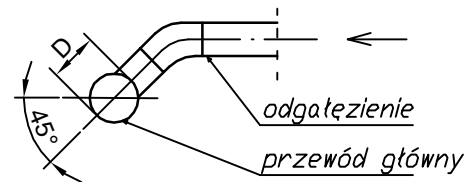


ODGAŁĘZIENIA SPOSÓB "B"

WIDOK Z GÓRY

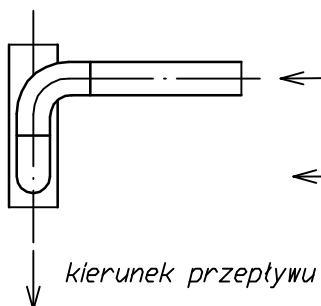

WIDOK Z BOKU

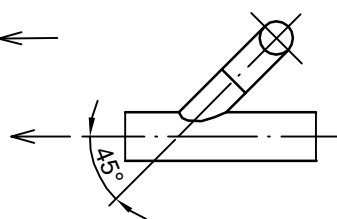

WIDOK W PROFILU

