

z dnia 21 maja 2014 r.

**w sprawie wyrażenia zgody na ustanowienie przez Gminę Konstancin-Jeziorna służebności przesyłu na rzecz PGE Dystrybucja Spółka Akcyjna z siedzibą w Lublinie, na działkach ewidencyjnych numer 62/2 i 33/7 w obrębie 01-06 w Konstancinie-Jeziornie.**

Na podstawie art. 18 ust. 2, pkt 9 lit. a ustawy z dnia 8 marca 1990 r. o samorządzie gminnym (tj. Dz. U. z 2013 r., poz. 594 ze zm.) Rada Miejska Konstancin-Jeziorna uchwala, co następuje:

§ 1. 1. Wyraża zgodę na ustanowienie odpłatnej służebności na rzecz PGE Dystrybucja Spółka Akcyjna z siedzibą w Lublinie, na działkach ewidencyjnych numer 62/2 i 33/7 w obrębie 01-06 w Konstancinie-Jeziornie.

2. Służebność ustanowiona jest w celu lokalizacji przyłącza kablowego i umożliwienia dostępu, napraw i konserwacji.

3. Przebieg służebności został oznaczony na załączniku graficznym Nr 1 do niniejszej uchwały.

§ 2. Wykonanie uchwały powierza Burmistrzowi Gminy Konstancin-Jeziorna.

§ 3. Uchwała wchodzi w życie z dniem jej podjęcia.

  
PRZEWODNICZĄCY  
RADY MIEJSKIEJ  
Andrzej Cieślowski

## Uzasadnienie

do Uchwały Nr 593/VI/44/2014 Rady Miejskiej Konstancin-Jeziorna z dnia 21.05.2014 roku w sprawie wyrażenia zgody na ustanowienie przez Gminę Konstancin-Jeziorna służebności przesyłu na rzecz PGE Dystrybucja Spółka Akcyjna z siedzibą w Lublinie, na działkach ewidencyjnych numer 62/2 i 33/7 w obrębie 01-06 w Konstancinie-Jeziornie.

PGE Dystrybucja Spółka Akcyjna z siedzibą w Lublinie wystąpiła z wnioskiem o wydanie zezwolenia na lokalizację przyłącza kablowego na nieruchomościach stanowiących działki ewidencyjne nr 62/2 i 33/7 w obrębie 01-06, będących własnością Gminy Konstancin-Jeziorna.

Zgodnie z art. 305<sup>1</sup> ustawy z dnia 23 kwietnia 1964 r. Kodeks cywilny nieruchomości można obciążyć na rzecz przedsiębiorcy, który zamierza wybudować lub którego własność stanowią urządzenia, o których mowa w art. 49 § 1, prawem polegającym na tym, że przedsiębiorca może korzystać w oznaczonym zakresie z nieruchomości obciążonej, zgodnie z przeznaczeniem tych urządzeń (służebność przesyłu).

Zgodnie z art. 18 ust. 2 pkt 9 lit a ustawy o samorządzie gminnym podejmowanie uchwał w sprawach majątkowych gmin, przekraczających zakres zwykłego zarządu, dotyczących zasad nabywania zbywania i obciążania nieruchomości oraz ich wydzierżawiania lub wynajmowania na czas oznaczony dłuższy niż 3 lata lub na czas nieoznaczony, należą do wyłącznej właściwości rady gminy.

W związku z powyższym zasadnym jest podjęcie niniejszej uchwały.

PRZEWODNICZĄCY  
RADY MIEJSKIEJ  
  
Andrzej Cieślowski


Teren Inwestycji :  
 dz. nr. ew. 33/7 - obręb 01-06,  
 dz. nr. ew. 64/20 - obręb 01-06,  
 dz. nr. ew. 64/9 - obręb 01-06,  
 dz. nr. ew. 64/11 - obręb 01-06,  
 dz. nr. ew. 64/13 - obręb 01-06,  
 dz. nr. ew. 64/22 - obręb 01-06,  
 dz. nr. ew. 62/2 - obręb 01-06,

Załącznik do Uchwały Nr 63/VII/14/2014  
 z dnia ...21... Maja...2014 r.  
 Przebieg służebności

ist. żerdź E 10.5/10, ASXSN 70mm<sup>2</sup>

proj. złącze kablowe NN  
 ZK1+SL1

proj. przyłącze NN,  
 kabel YAKXS 4x120mm<sup>2</sup>, L=54m

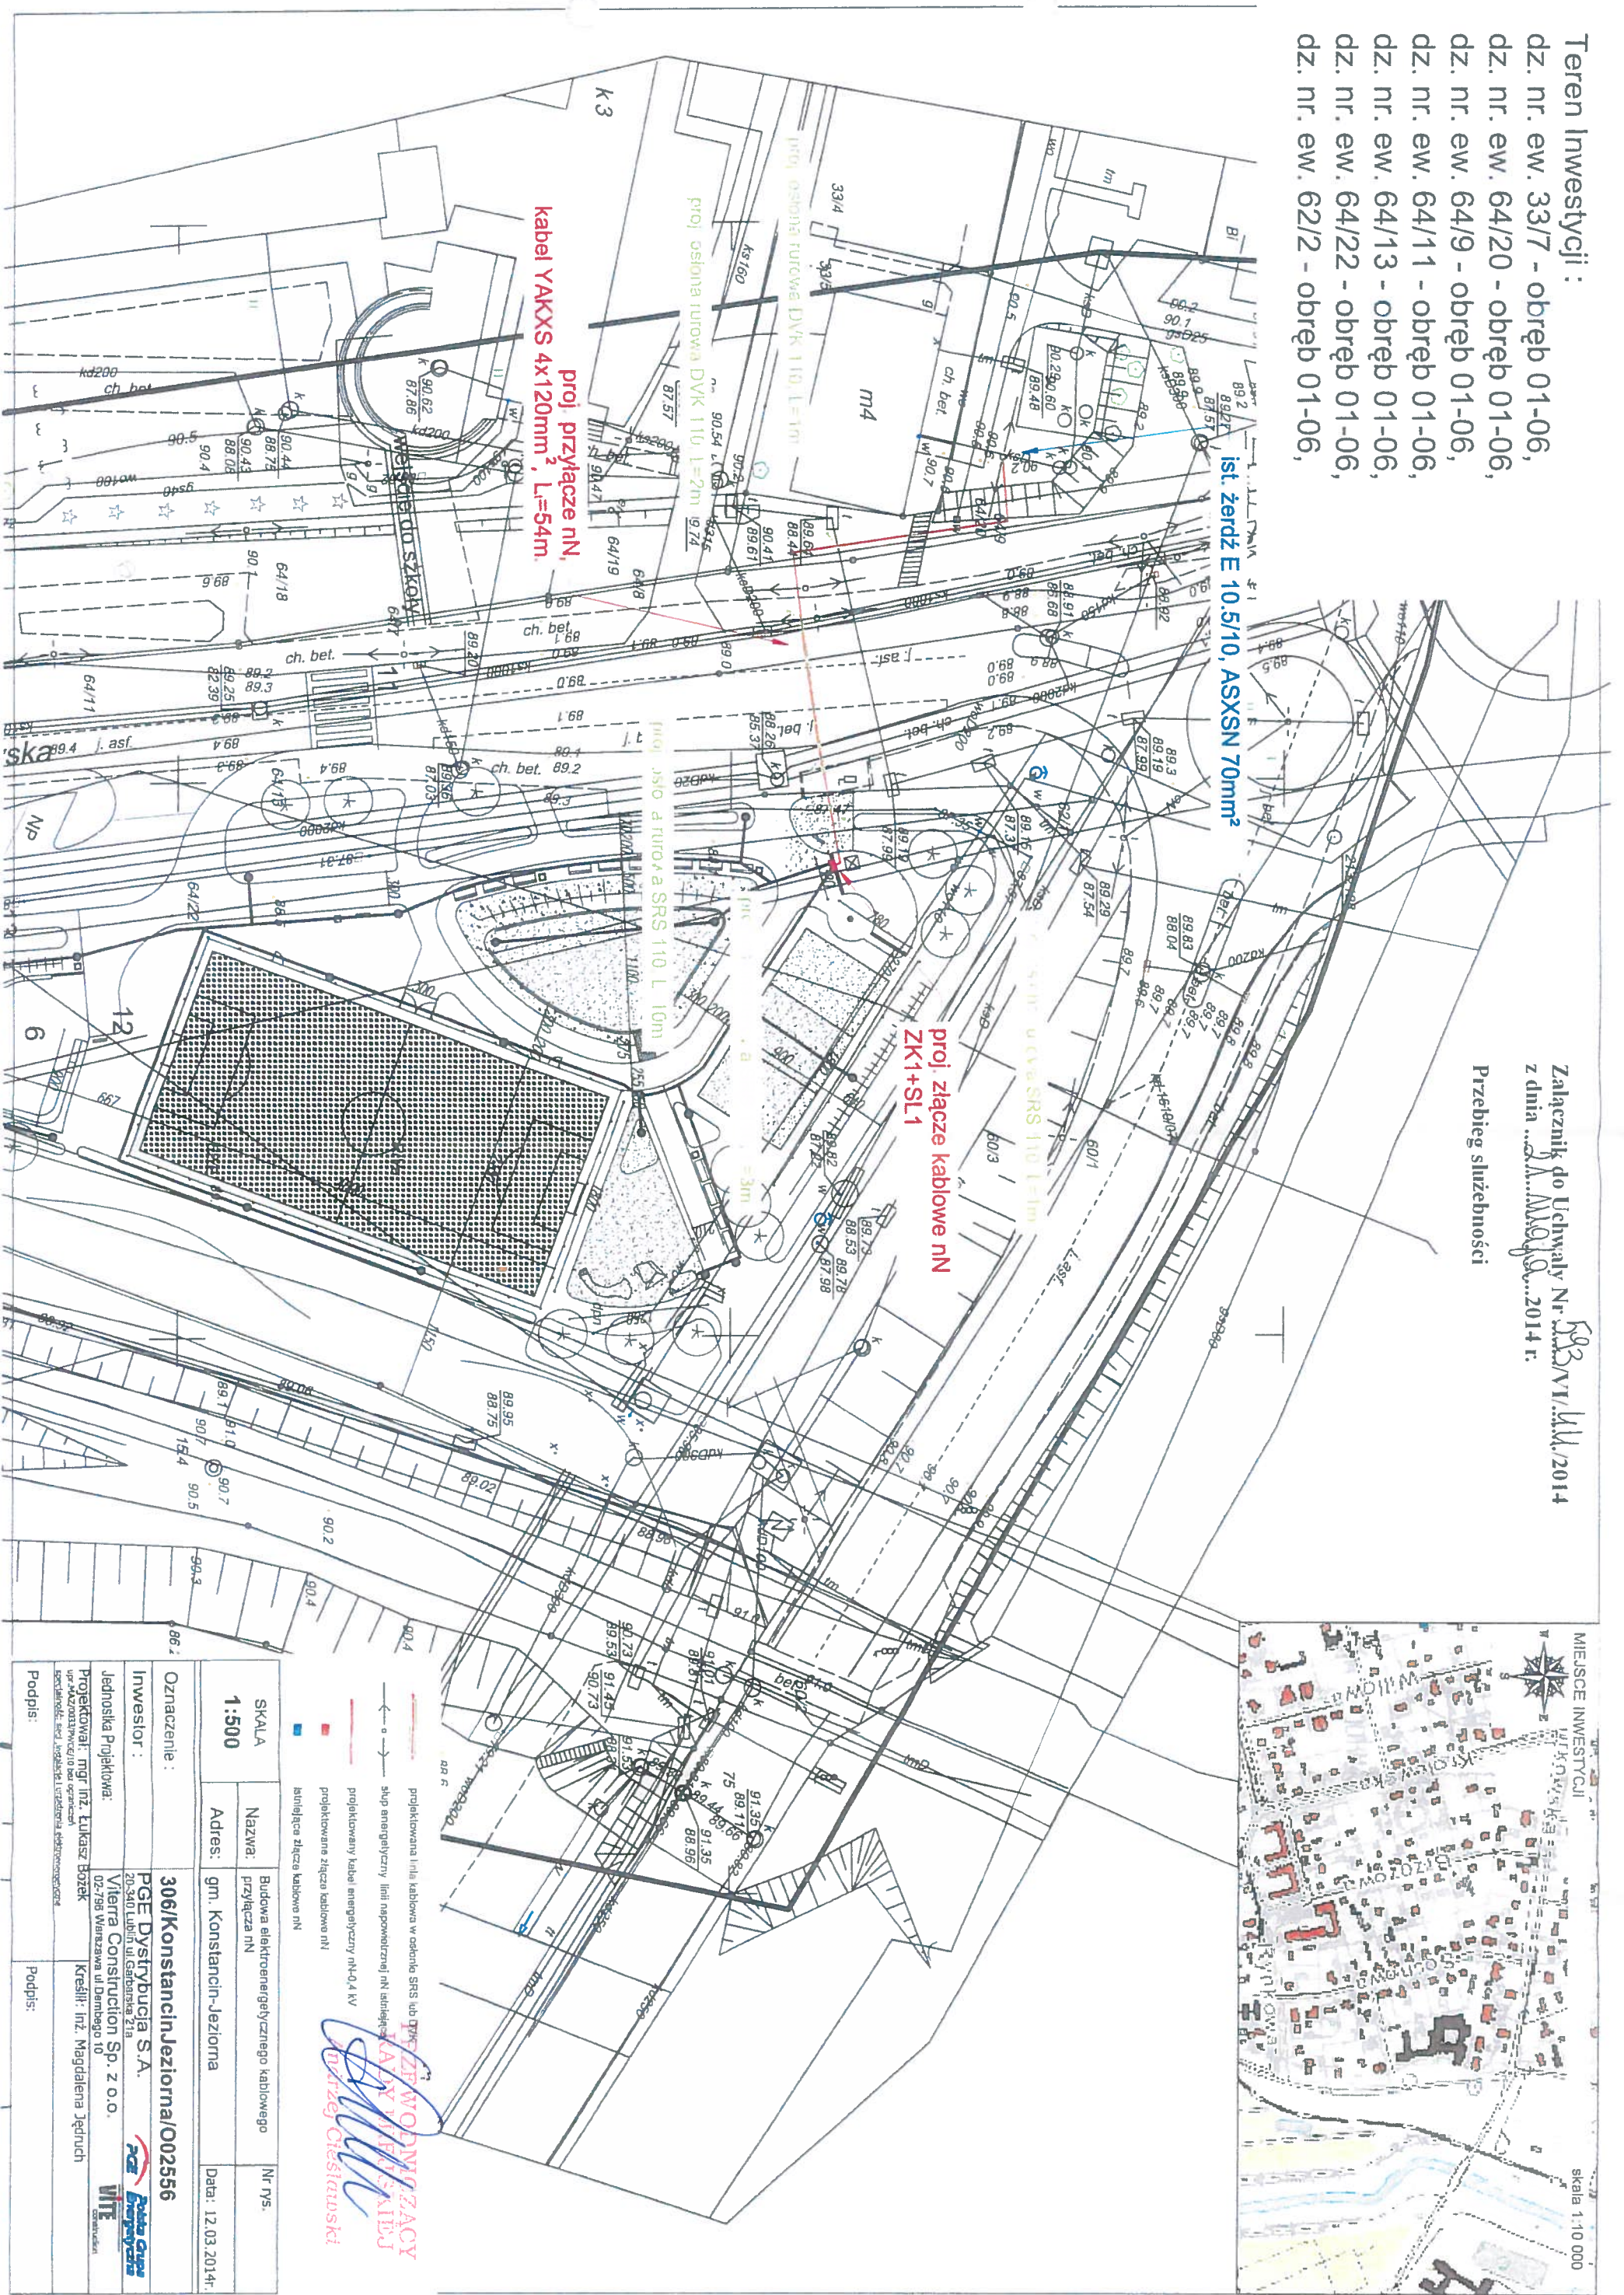

projektowana linia kablowa w osłonie SRS lub DVK  
 stęp energetyczny linii napowietrznej NN istniejąca  
 projektowany kabel energetyczny NN-0,4 kV  
 projektowana złącza kablowe NN  
 istniejąca złącza kablowe NN

PRZEMOJNIZACY  
 KANCELARIA  
 inż. Magdaleny Jędruch

SKALA	1:500	Nazwa:	Budowa elektroenergetycznego kablowego przyłącza NN	Nr rys.	
Adres:	gm. Konstancin-Jeziorna	Adres:	gm. Konstancin-Jeziorna	Data:	12.03.2014r.
Oznaczenie:	306/Konstancin-Jeziorna/002556	Investor:	PGE Dystrybucja S.A.		
		Jednostka Projektowa:	Viterra Construction Sp. z o.o.		
		Projektował:	mgr inż. Lukasz Bózek		
			02-795 Warszawa ul. Dambrago 10		
			Kreślił: inż. Magdalena Jędruch		
Podpis:		Podpis:			