

z dnia 25 czerwca 2014 r.

**w sprawie wyrażenia zgody na ustanowienie przez Gminę Konstancin-Jeziorna nieodpłatnej służebności przesyłu na rzecz PGE Dystrybucja Spółka Akcyjna z siedzibą w Lublinie, na działkach ewidencyjnych numer 62/2 i 33/7 w obrębie 01-06 w Konstancinie-Jeziornie.**

Na podstawie art. 18 ust. 2, pkt 9 lit. a ustawy z dnia 8 marca 1990 r. o samorządzie gminnym (tj. Dz. U. z 2013 r., poz. 594 ze zm.) Rada Miejska Konstancin-Jeziorna uchwala, co następuje:

§ 1. 1. Wyraża zgodę na ustanowienie nieodpłatnej służebności na rzecz PGE Dystrybucja Spółka Akcyjna z siedzibą w Lublinie, na działkach ewidencyjnych numer 62/2 i 33/7 w obrębie 01-06 w Konstancinie-Jeziornie.

2. Służebność ustanowiona jest w celu lokalizacji przyłącza kablowego i umożliwienia dostępu, napraw i konserwacji.

3. Przebieg służebności został oznaczony na załączniku graficznym Nr 1 do niniejszej uchwały.

§ 2. Uchyla Uchwałę Nr 593/VI/44/2014 Rady Miejskiej Konstancin-Jeziorna z dnia 21 maja 2014 r., w sprawie wyrażenia zgody na ustanowienie przez Gminę Konstancin-Jeziorna służebności przesyłu na rzecz PGE Dystrybucja Spółka Akcyjna z siedzibą w Lublinie, na działkach ewidencyjnych numer 62/2 i 33/7 w obrębie 01-06 w Konstancinie-Jeziornie.

§ 3. Wykonanie uchwały powierza Burmistrzowi Gminy Konstancin-Jeziorna.

§ 4. Uchwała wchodzi w życie z dniem jej podjęcia.

  
PRZEWODNICZĄCY  
RADY MIEJSKIEJ  
Andrzej Cieślowski

## Uzasadnienie


do Uchwały Nr 614/VI/46/2014 Rady Miejskiej Konstancin-Jeziorna z dnia 25.06.2014 roku w sprawie wyrażenia zgody na ustanowienie przez Gminę Konstancin-Jeziorna nieodpłatnej służebności przesyłu na rzecz PGE Dystrybucja Spółka Akcyjna z siedzibą w Lublinie, na działkach ewidencyjnych numer 62/2 i 33/7 w obrębie 01-06 w Konstancinie-Jeziornie.

PGE Dystrybucja Spółka Akcyjna z siedzibą w Lublinie wystąpiła z wnioskiem o wydanie zezwolenia na lokalizację przyłącza kablowego na nieruchomościach stanowiących działki ewidencyjne nr 62/2 i 33/7 w obrębie 01-06, będących własnością Gminy Konstancin-Jeziorna.

Zgodnie z art. 305<sup>1</sup> ustawy z dnia 23 kwietnia 1964 r. Kodeks cywilny nieruchomość można obciążyć na rzecz przedsiębiorcy, który zamierza wybudować lub którego własność stanowią urządzenia, o których mowa w art. 49 § 1, prawem polegającym na tym, że przedsiębiorca może korzystać w oznaczonym zakresie z nieruchomości obciążonej, zgodnie z przeznaczeniem tych urządzeń (służebność przesyłu).

Zgodnie z art. 18 ust. 2 pkt 9 lit a ustawy o samorządzie gminnym podejmowanie uchwał w sprawach majątkowych gmin, przekraczających zakres zwykłego zarządu, dotyczących zasad nabywania zbywania i obciążania nieruchomości oraz ich wydzierżawiania lub wynajmowania na czas oznaczony dłuższy niż 3 lata lub na czas nieoznaczony, należą do wyłącznej właściwości rady gminy.

W związku z powyższym zasadnym jest podjęcie niniejszej uchwały.


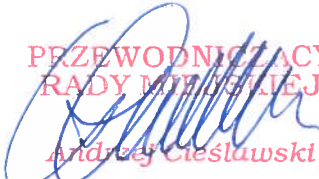
PRZEWODNICZĄCY  
RADY MIEJSKIEJ  
  
Andrzej Cieślowski

Teren Inwestycji :

dz. nr. ew. 33/7 - obręb 01-06,  
 dz. nr. ew. 64/20 - obręb 01-06,  
 dz. nr. ew. 64/9 - obręb 01-06,  
 dz. nr. ew. 64/11 - obręb 01-06,  
 dz. nr. ew. 64/13 - obręb 01-06,  
 dz. nr. ew. 64/22 - obręb 01-06,  
 dz. nr. ew. 62/2 - obręb 01-06,

Załącznik do Uchwały Nr 644/VI/46/2014  
 z dnia 25.09.2014 r.  
 Przebieg służebności

ist. żerdź E 10.5/10, ASXSN 70mm<sup>2</sup>

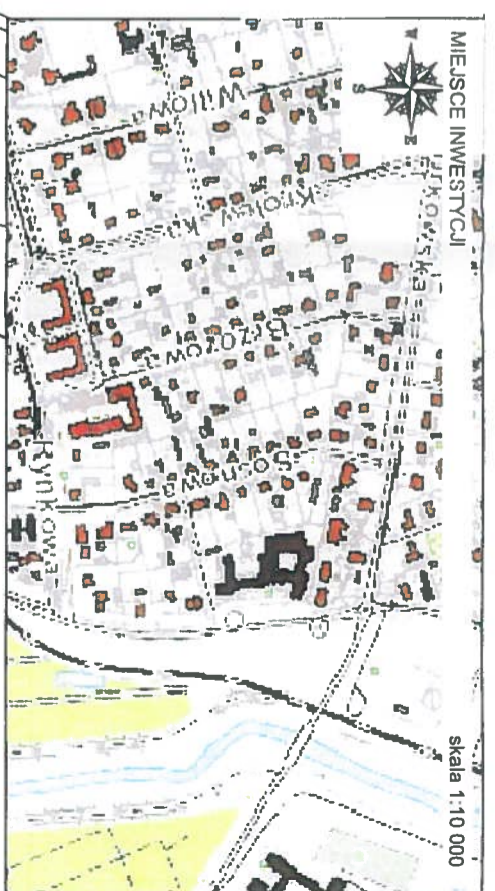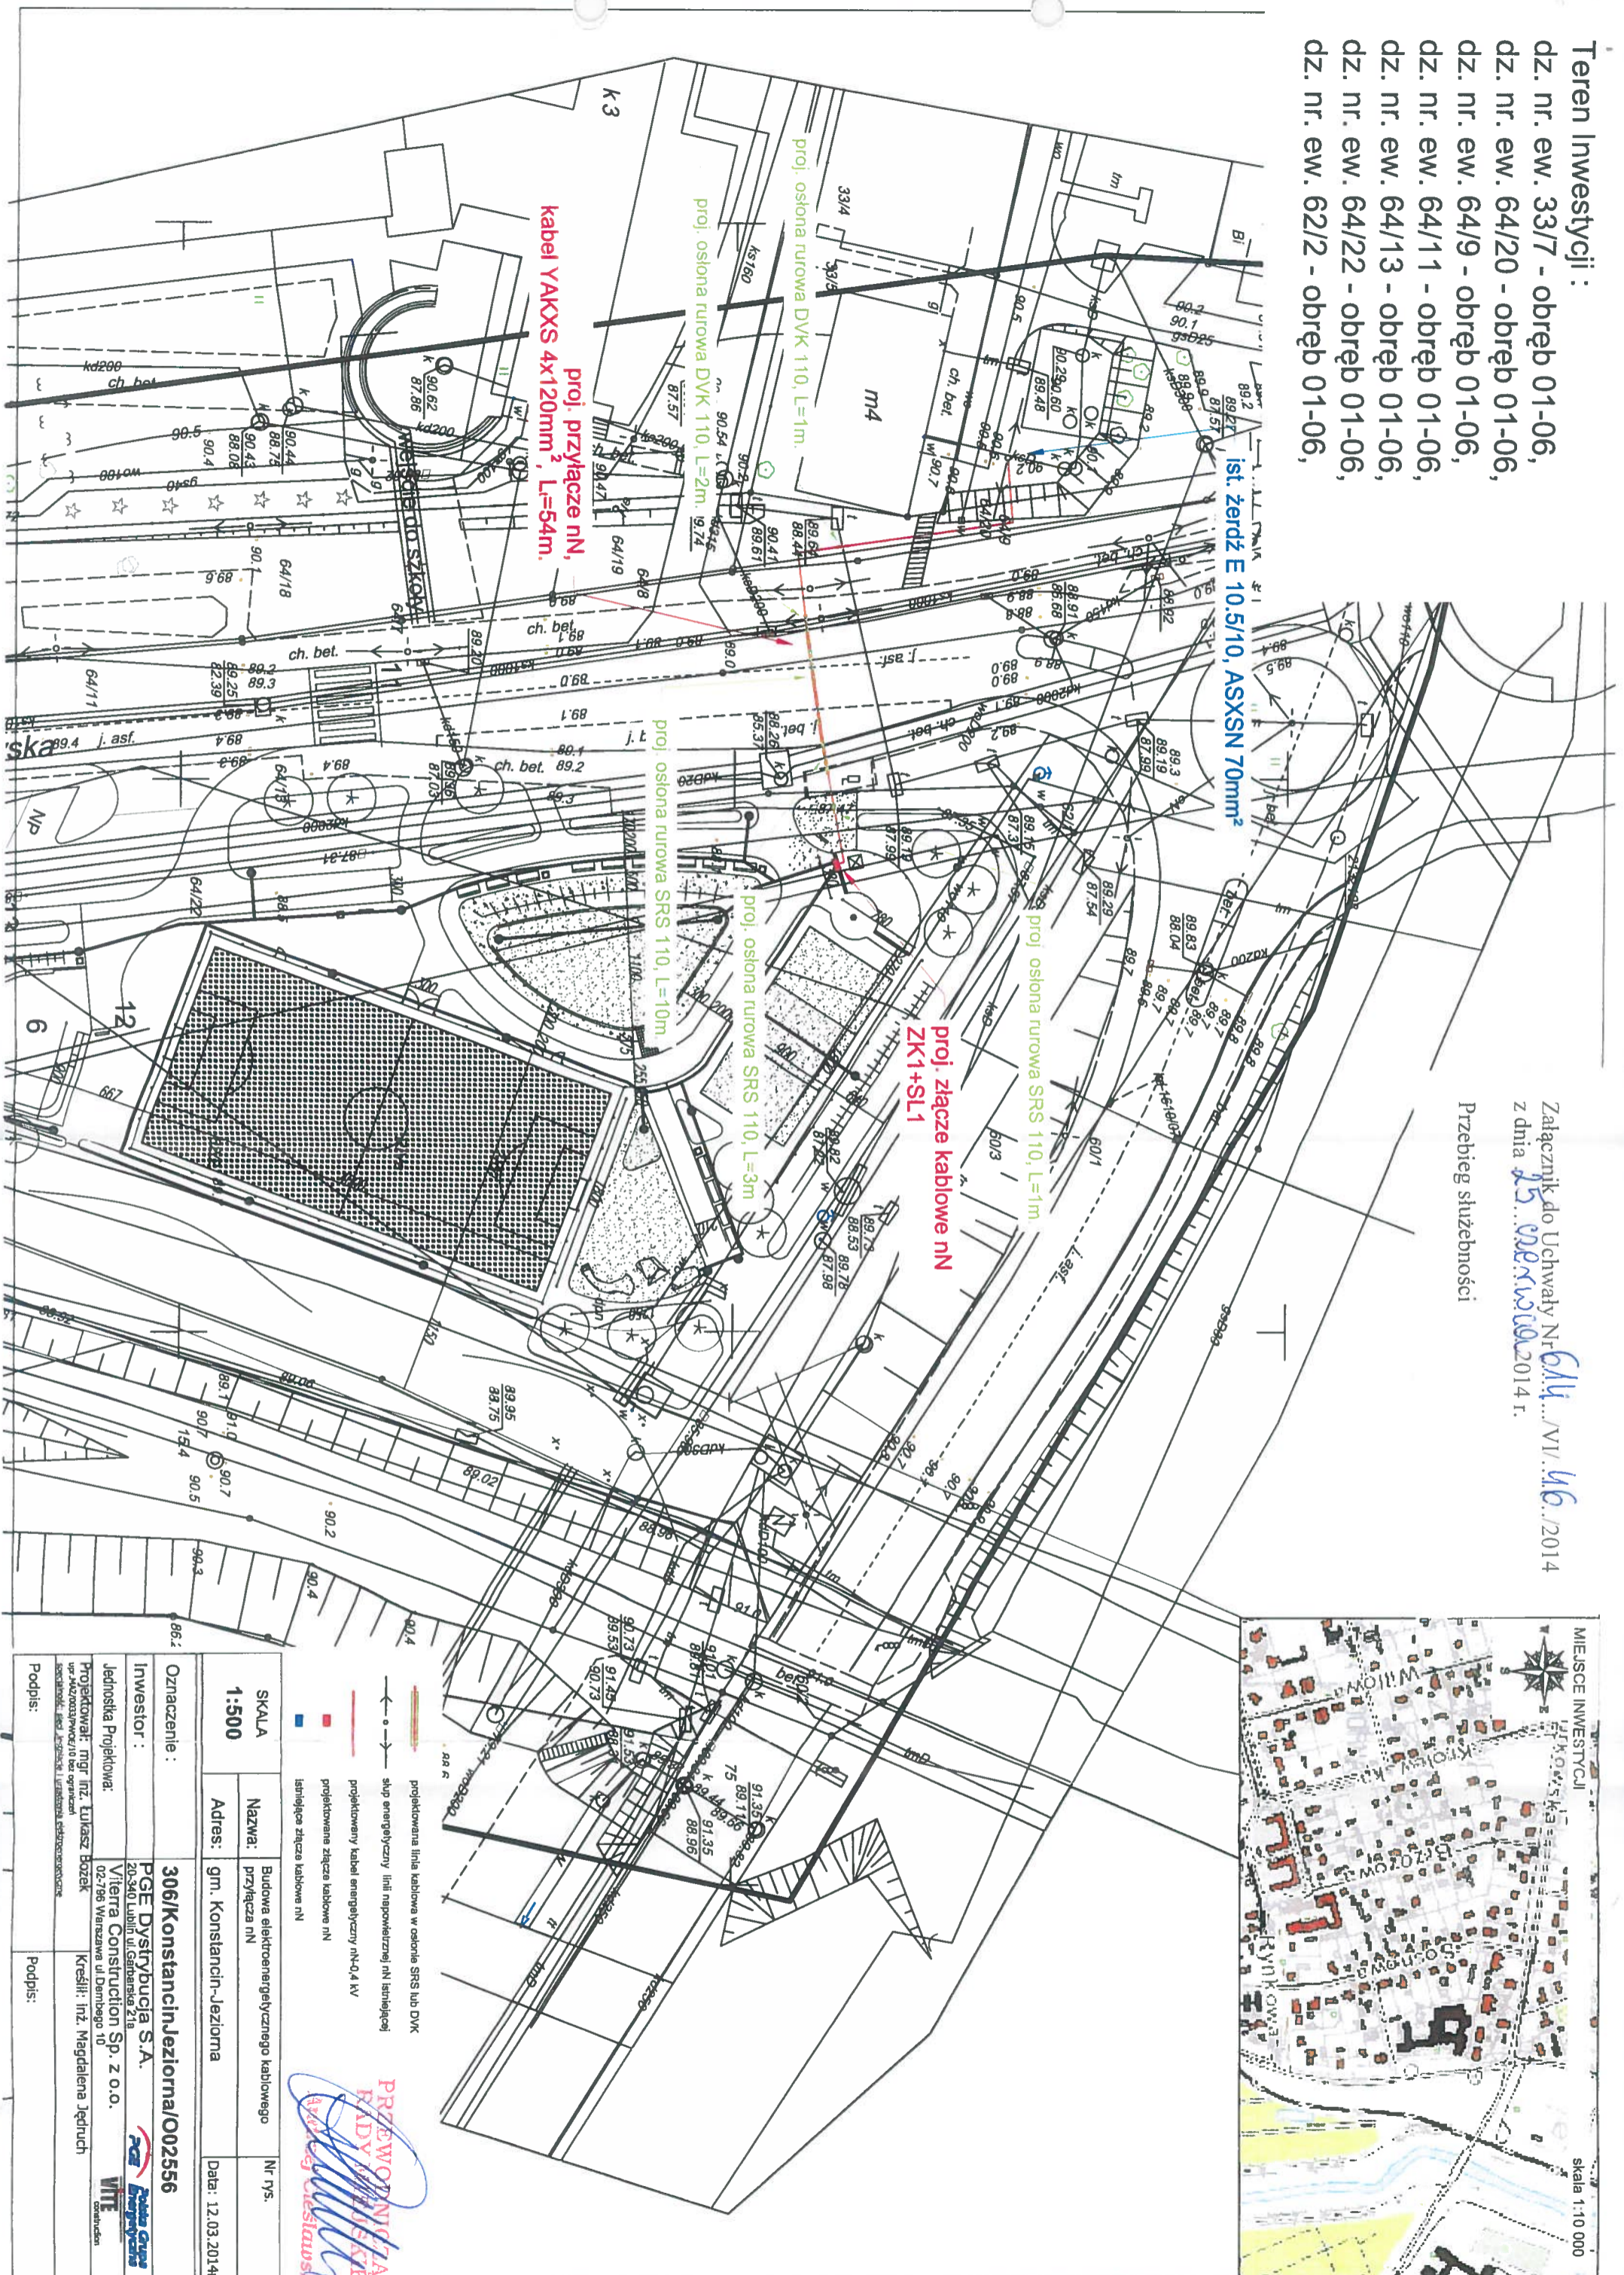

SKALA		1:500	
Nazwa:	Budowa elektroenergetycznego kablowego przyłącza nN	Nr rys.:	
Adres:	gm. Konstancin-Jeziorna	Data:	12.03.2014r.
Oznaczenie:	306/Konstancin-Jeziorna/O02556		
Investor:	PGE Dystrybucja S.A.		
Jednostka Projektowa:	Witerra Construction Sp. z o.o.		
Projektant:	mgr inż. Lukasz Borek		
Podpis:	inż. Magdalena Jedruch		

PRZEWODNICY RĄDY KABLESKIEJ  
 inż. Magda Jedruch