

UCHWAŁA NR 631/VI/47/2014
RADY MIEJSKIEJ KONSTANCIN-JEZIORNA

z dnia 10 września 2014 r.

w sprawie wyrażenia zgody na ustanowienie przez Gminę Konstancin-Jeziorna służebności przesyłu na rzecz PGE Dystrybucja Spółka Akcyjna z siedzibą w Lublinie, na działkach ewidencyjnych numer 125/2, 136/2 w obrębie 01-14 oraz 9/2, 40/1 w obrębie 01-23 w Konstancinie-Jeziornie.

Na podstawie art. 18 ust. 2, pkt 9 lit. a ustawy z dnia 8 marca 1990 r. o samorządzie gminnym (tj. Dz. U. z 2013 r., poz. 594 ze zm.) Rada Miejska Konstancin-Jeziorna uchwala, co następuje:

§ 1.1. Wyraża zgodę na ustanowienie służebności przesyłu na rzecz PGE Dystrybucja Spółka Akcyjna z siedzibą w Lublinie, na działkach ewidencyjnej numer 125/2, 136/2 w obrębie 01-14 oraz 9/2, 40/1 w obrębie 01-23 w Konstancinie-Jeziornie.

2. Służebność ustanowiona jest w celu lokalizacji linii kablowej i umożliwienia dostępu, napraw i konserwacji.

3. Przebieg służebności został oznaczony na załączniku graficznym Nr 1 do niniejszej uchwały.

§ 2. Wykonanie uchwały powierza Burmistrzowi Gminy Konstancin-Jeziorna.

§ 3. Uchwała wchodzi w życie z dniem jej podjęcia.


PRZEWODNICZĄCY
RADY MIEJSKIEJ
Andrzej Cieślowski

Uzasadnienie

do uchwały Nr 631/VI/47/2014 Rady Miejskiej Konstancin-Jeziorna z dnia 10.09.2014 r. w sprawie wyrażenia zgody na ustanowienie przez Gminę Konstancin-Jeziorna służebności przesyłu na rzecz PGE Dystrybucja Spółka Akcyjna z siedzibą w Lublinie, na działkach ewidencyjnych numer 125/2, 136/2 w obrębie 01-14 oraz 9/2, 40/1 w obrębie 01-23 w Konstancinie-Jeziornie.

PGE Dystrybucja Spółka Akcyjna z siedzibą w Lublinie wystąpiła z wnioskiem o wydanie zezwolenia na lokalizację linii kablowej na nieruchomościach stanowiących działki ewidencyjne nr 125/2, 136/2 w obrębie 01-14 oraz 9/2, 40/1 w obrębie 01-23 w Konstancinie-Jeziornie, będących własnością gminy Konstancin-Jeziorna.

Zgodnie z art. 305¹ ustawy z dnia 23 kwietnia 1964 r. Kodeks cywilny nieruchomość można obciążyć na rzecz przedsiębiorcy, który zamierza wybudować lub którego własność stanowią urządzenia, o których mowa w art. 49 § 1, prawem polegającym na tym, że przedsiębiorca może korzystać w oznaczonym zakresie z nieruchomości obciążonej, zgodnie z przeznaczeniem tych urządzeń (służebność przesyłu).

Zgodnie z art. 18 ust. 2 pkt 9 lit a ustawy o samorządzie gminnym podejmowanie uchwał w sprawach majątkowych gmin, przekraczających zakres zwykłego zarządu, dotyczących zasad nabywania zbywania i obciążania nieruchomości oraz ich wydzierżawiania lub wynajmowania na czas oznaczony dłuższy niż 3 lata lub na czas nieoznaczony, należą do wyłącznej właściwości rady gminy.

Ustalenie służebności przesyłu na terenie działek ewidencyjnych numer 125/2, 136/2 w obrębie 01-14 oraz 9/2, 40/1 w obrębie 01-23, położonych w Konstancinie-Jeziornie umożliwi PGE Dystrybucja Spółka Akcyjna wykonanie przyłącza do nowego ratusza.

W związku z powyższym zasadnym jest podjęcie niniejszej uchwały.

PRZEWODNICZĄCY
RADY MIEJSKIEJ


Andrzej Cieślowski

Teren Inwestycji :

- dz. nr. ew. 40/1- obręb 01-23,
- dz. nr. ew. 9/2- obręb 01-23,
- dz. nr. ew. 9/1- obręb 01-23,
- dz. nr. ew. 41/1- obręb 01-23,
- dz. nr. ew. 45/1- obręb 01-23,
- dz. nr. ew. 39/1- obręb 01-23,
- dz. nr. ew. 136/1- obręb 01-14,
- dz. nr. ew. 136/2- obręb 01-14,
- dz. nr. ew. 125/2- obręb 01-14,

Załącznik do Uchwały Nr **631**.../VI.../2014
z dnia **10.08**.....2014 r.

Przebieg służebności

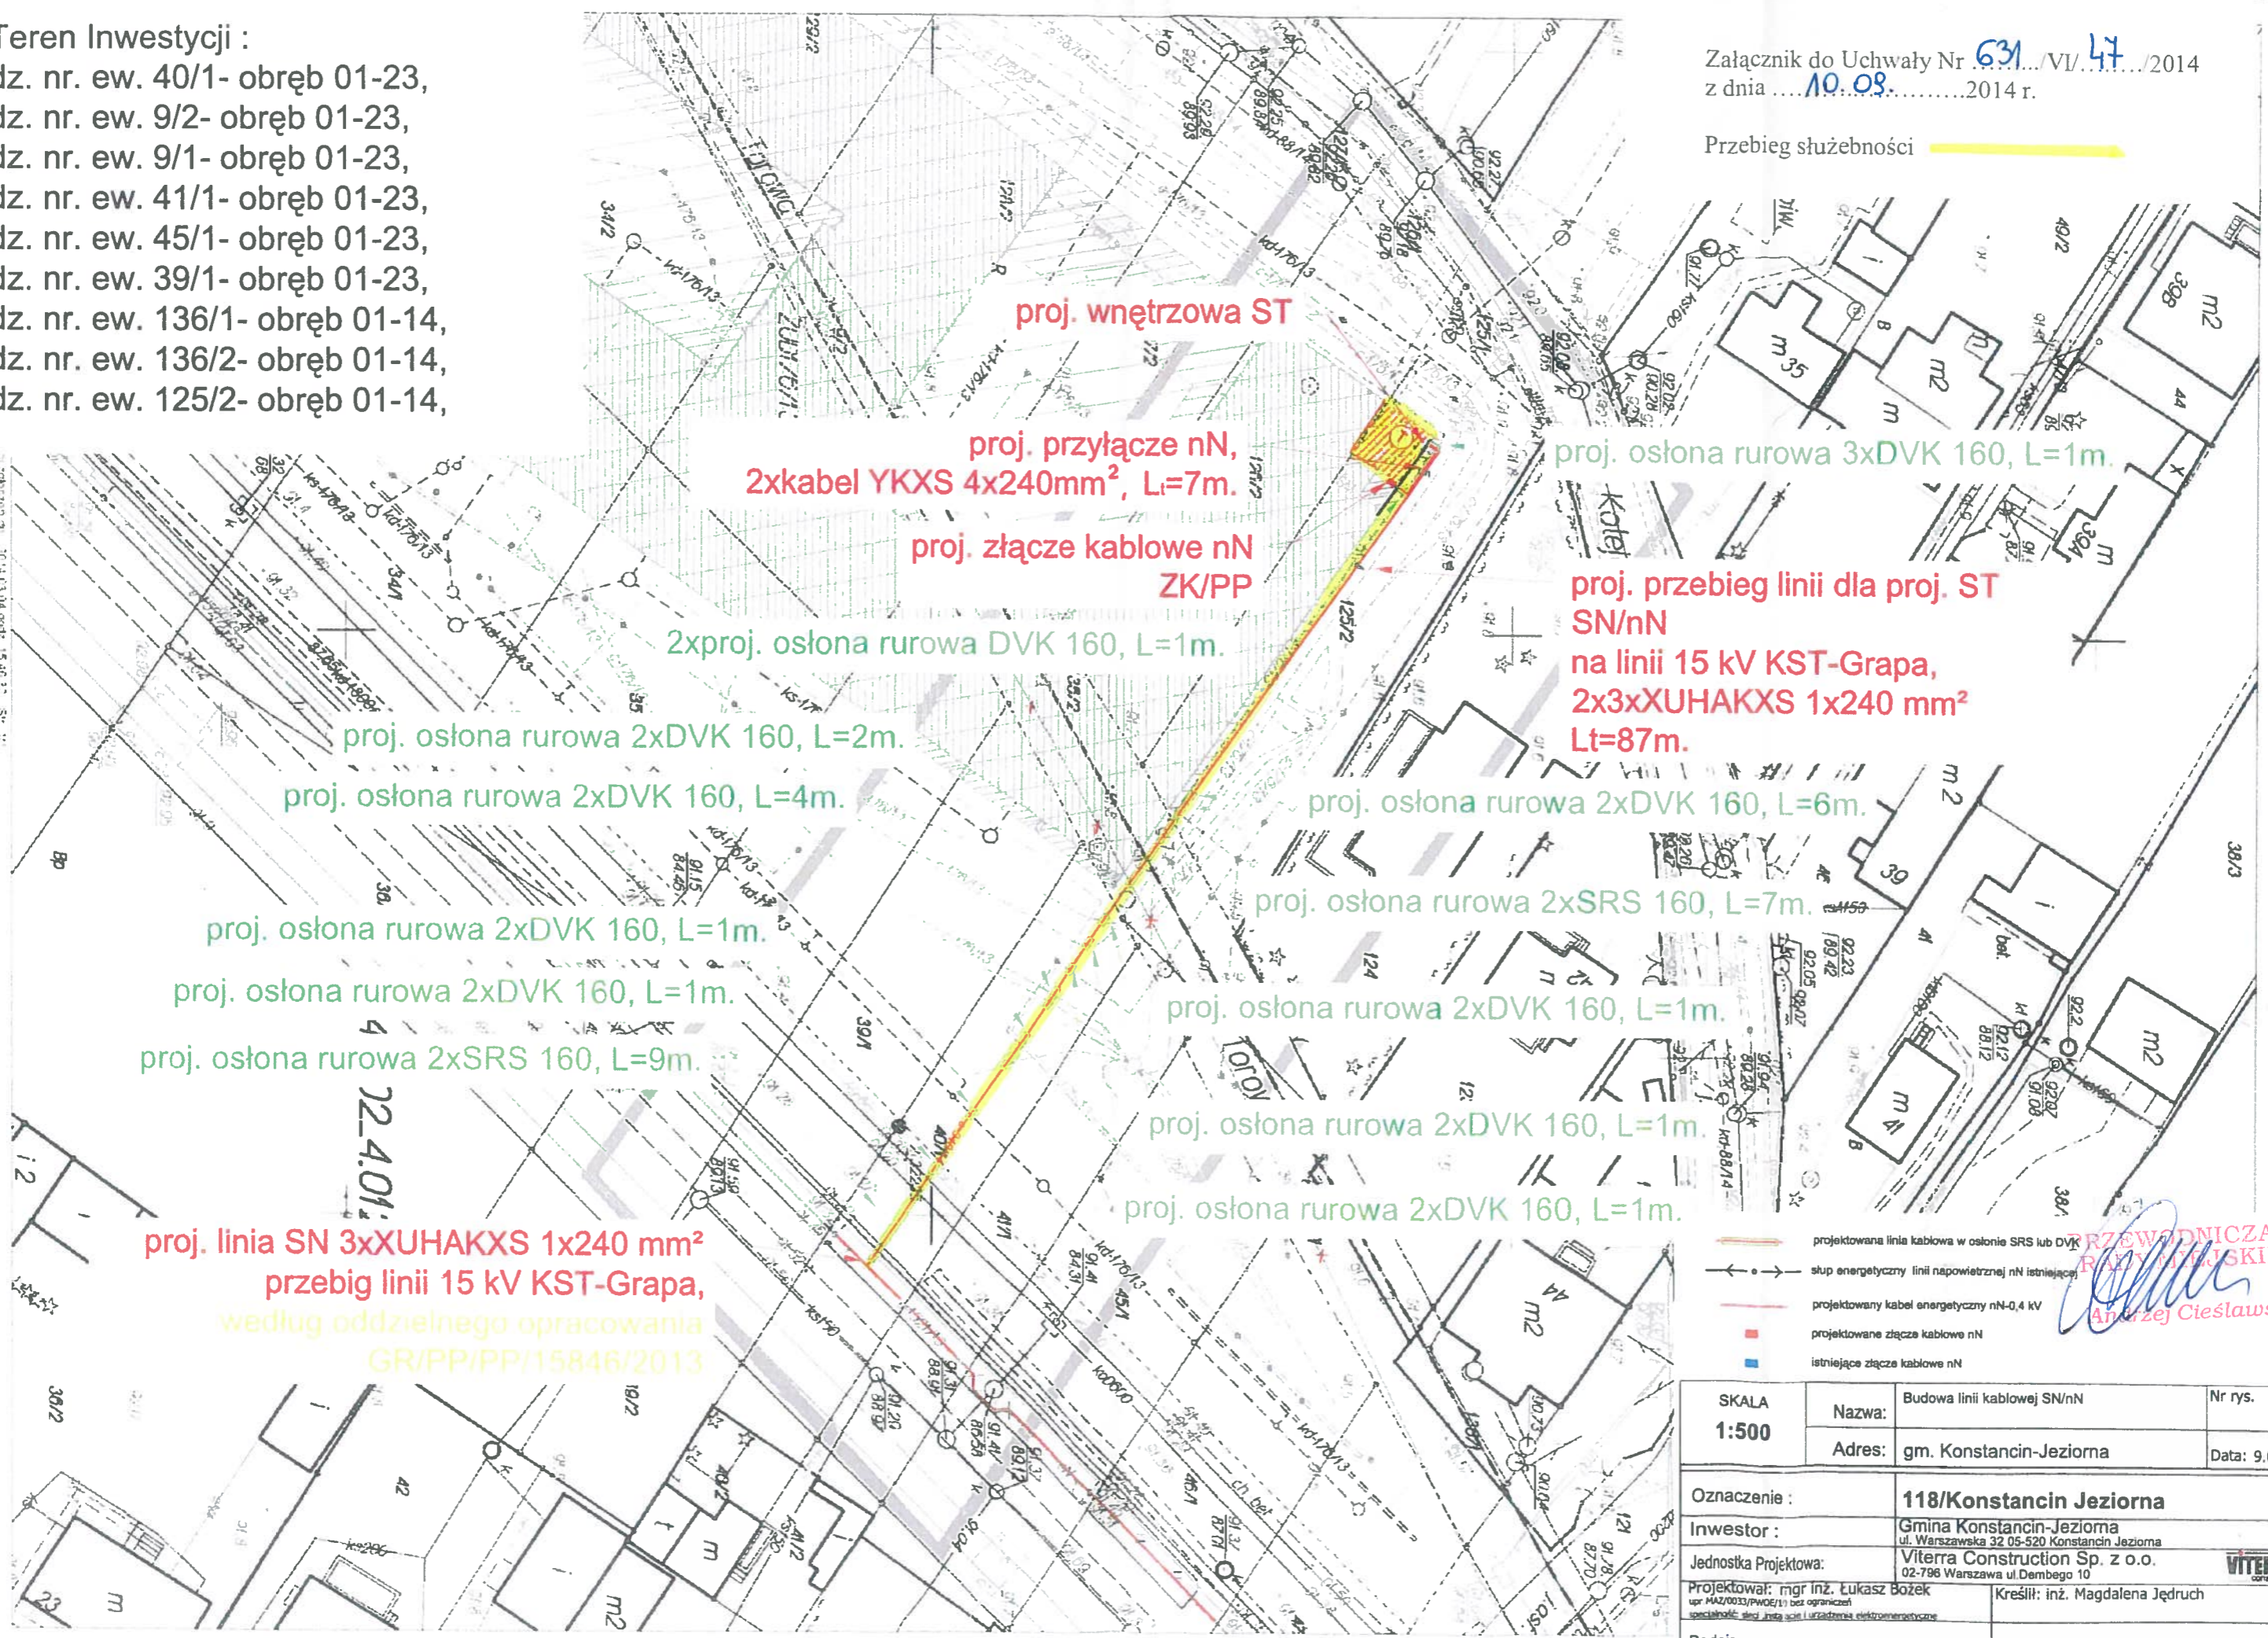

proj. wnętrzowa ST

proj. przyłącze nN,
2xkabel YKXS 4x240mm², L_i=7m.

proj. złącze kablowe nN
ZK/PP

2xproj. osłona rurowa DVK 160, L=1m.

proj. osłona rurowa 2xDVK 160, L=2m.

proj. osłona rurowa 2xDVK 160, L=4m.

proj. osłona rurowa 2xDVK 160, L=1m.

proj. osłona rurowa 2xDVK 160, L=1m.

proj. osłona rurowa 2xSRS 160, L=9m.

proj. linia SN 3xXUHAKXS 1x240 mm²
przebieg linii 15 kV KST-Grapa,
według oddzielnego opracowania
GR/PP/PP/15846/2013

proj. osłona rurowa 3xDVK 160, L=1m.

proj. przebieg linii dla proj. ST
SN/nN
na linii 15 kV KST-Grapa,
2x3xXUHAKXS 1x240 mm²
L_t=87m.

proj. osłona rurowa 2xDVK 160, L=6m.

proj. osłona rurowa 2xSRS 160, L=7m.

proj. osłona rurowa 2xDVK 160, L=1m.

proj. osłona rurowa 2xDVK 160, L=1m.

proj. osłona rurowa 2xDVK 160, L=1m.

- projektowana linia kablowa w osłonie SRS lub DVK
- słup energetyczny linii napowietrznej nN istniejącej
- projektowany kabel energetyczny nN-0,4 kV
- projektowane złącza kablowe nN
- istniejące złącza kablowe nN

**PRZEWODNICZĄCY
RADY MIAJSKIEJ**
Andrzej Cieślowski

SKALA 1:500	Nazwa: Budowa linii kablowej SN/nN	Nr rys. E2
	Adres: gm. Konstancin-Jeziorna	Data: 9.07.2014r.
Oznaczenie :	118/Konstancin Jeziorna	
Inwestor :	Gmina Konstancin-Jeziorna ul. Warszawska 32 05-520 Konstancin Jeziorna	
Jednostka Projektowa:	Viterra Construction Sp. z o.o. 02-796 Warszawa ul. Dembego 10	
Projektował: mgr inż. Łukasz Bożek upr. MAZ/0033/PWOE/11 bez ograniczeń specjalność: stud. i urządzenia elektroenergetyczne	Kreślił: inż. Magdalena Jędruch	
Podpis:	Podpis:	