

z dnia 22 października 2014 r.

w sprawie wyrażenia zgody na ustanowienie przez Gminę Konstancin-Jeziorna służebności przesyłu na rzecz Polskiej Spółki Gazownictwa Spółka z ograniczoną odpowiedzialnością z siedzibą w Warszawie, na działce ewidencyjnej numer 137 w obrębie 03-15, położonej w Konstancinie-Jeziornie przy ulicy Królowej Bony.

Na podstawie art. 18 ust. 2, pkt 9 lit. a ustawy z dnia 8 marca 1990 r. o samorządzie gminnym (tj. Dz. U. z 2013 r., poz. 594 ze zm.) Rada Miejska Konstancin-Jeziorna uchwala, co następuje:

§ 1. 1. Wyraża zgodę na ustanowienie odpłatnej służebności przesyłu na rzecz Polskiej Spółki Gazownictwa Spółka z ograniczoną odpowiedzialnością z siedzibą w Warszawie, na działce ewidencyjnej numer 137 w obrębie 03-15, położonej w Konstancinie-Jeziornie przy ulicy Królowej Bony.

2. Służebność ustanowiona jest w celu lokalizacji przyłącza gazowego i umożliwienia dostępu, napraw i konserwacji.

3. Przebieg służebności został oznaczony na załączniku graficznym Nr 1 do niniejszej uchwały.

§ 2. Wykonanie uchwały powierza Burmistrzowi Gminy Konstancin-Jeziorna.

§ 3. Uchwała wchodzi w życie z dniem jej podjęcia.


PRZEWODNICĄCY
RADY MIEJSKIEJ
Krzysztof Cieślowski

Uzasadnienie

do uchwały Nr 647/VI/48/2014 Rady Miejskiej Konstancin-Jeziorna z dnia 22.10.2014 r. w sprawie wyrażenia zgody na ustanowienia przez Gminę Konstancin-Jeziorna służebności przesyłu na rzecz Polskiej Spółki Gazownictwa Spółka z ograniczoną odpowiedzialnością z siedzibą w Warszawie, na działce ewidencyjnej numer 137 w obrębie 03-15, położonej w Konstancinie-Jeziornie przy ulicy Królowej Bony.

Polska Spółka Gazownictwa Spółka z ograniczoną odpowiedzialnością z siedzibą w Warszawie wystąpiła z wnioskiem o wydanie zezwolenia na lokalizację przyłącza gazowego na nieruchomości stanowiącej działkę ewidencyjną nr 137 w obrębie 03-15, położonej w Konstancinie-Jeziornie przy ulicy Królowej Bony.

Zgodnie z art. 305¹ ustawy z dnia 23 kwietnia 1964 r. Kodeks cywilny nieruchomość można obciążyć na rzecz przedsiębiorcy, który zamierza wybudować lub którego własność stanowią urządzenia, o których mowa w art. 49 § 1, prawem polegającym na tym, że przedsiębiorca może korzystać w oznaczonym zakresie z nieruchomości obciążonej, zgodnie z przeznaczeniem tych urządzeń (służebność przesyłu).

Zgodnie z art. 18 ust. 2 pkt 9 lit a ustawy o samorządzie gminnym podejmowanie uchwał w sprawach majątkowych gmin, przekraczających zakres zwykłego zarządu, dotyczących zasad nabywania zbywania i obciążania nieruchomości oraz ich wydzierżawiania lub wynajmowania na czas oznaczony dłuższy niż 3 lata lub na czas nieoznaczony, należą do wyłącznej właściwości rady gminy.


W związku z powyższym zasadnym jest podjęcie niniejszej uchwały.

PREZES WODNIKOWY
MIEJSKIEJ

Marzej Cieślowski

Załącznik do Uchwały Nr 614.../VI.../2014
z dnia22..10..2014 r.

Przebieg służebności

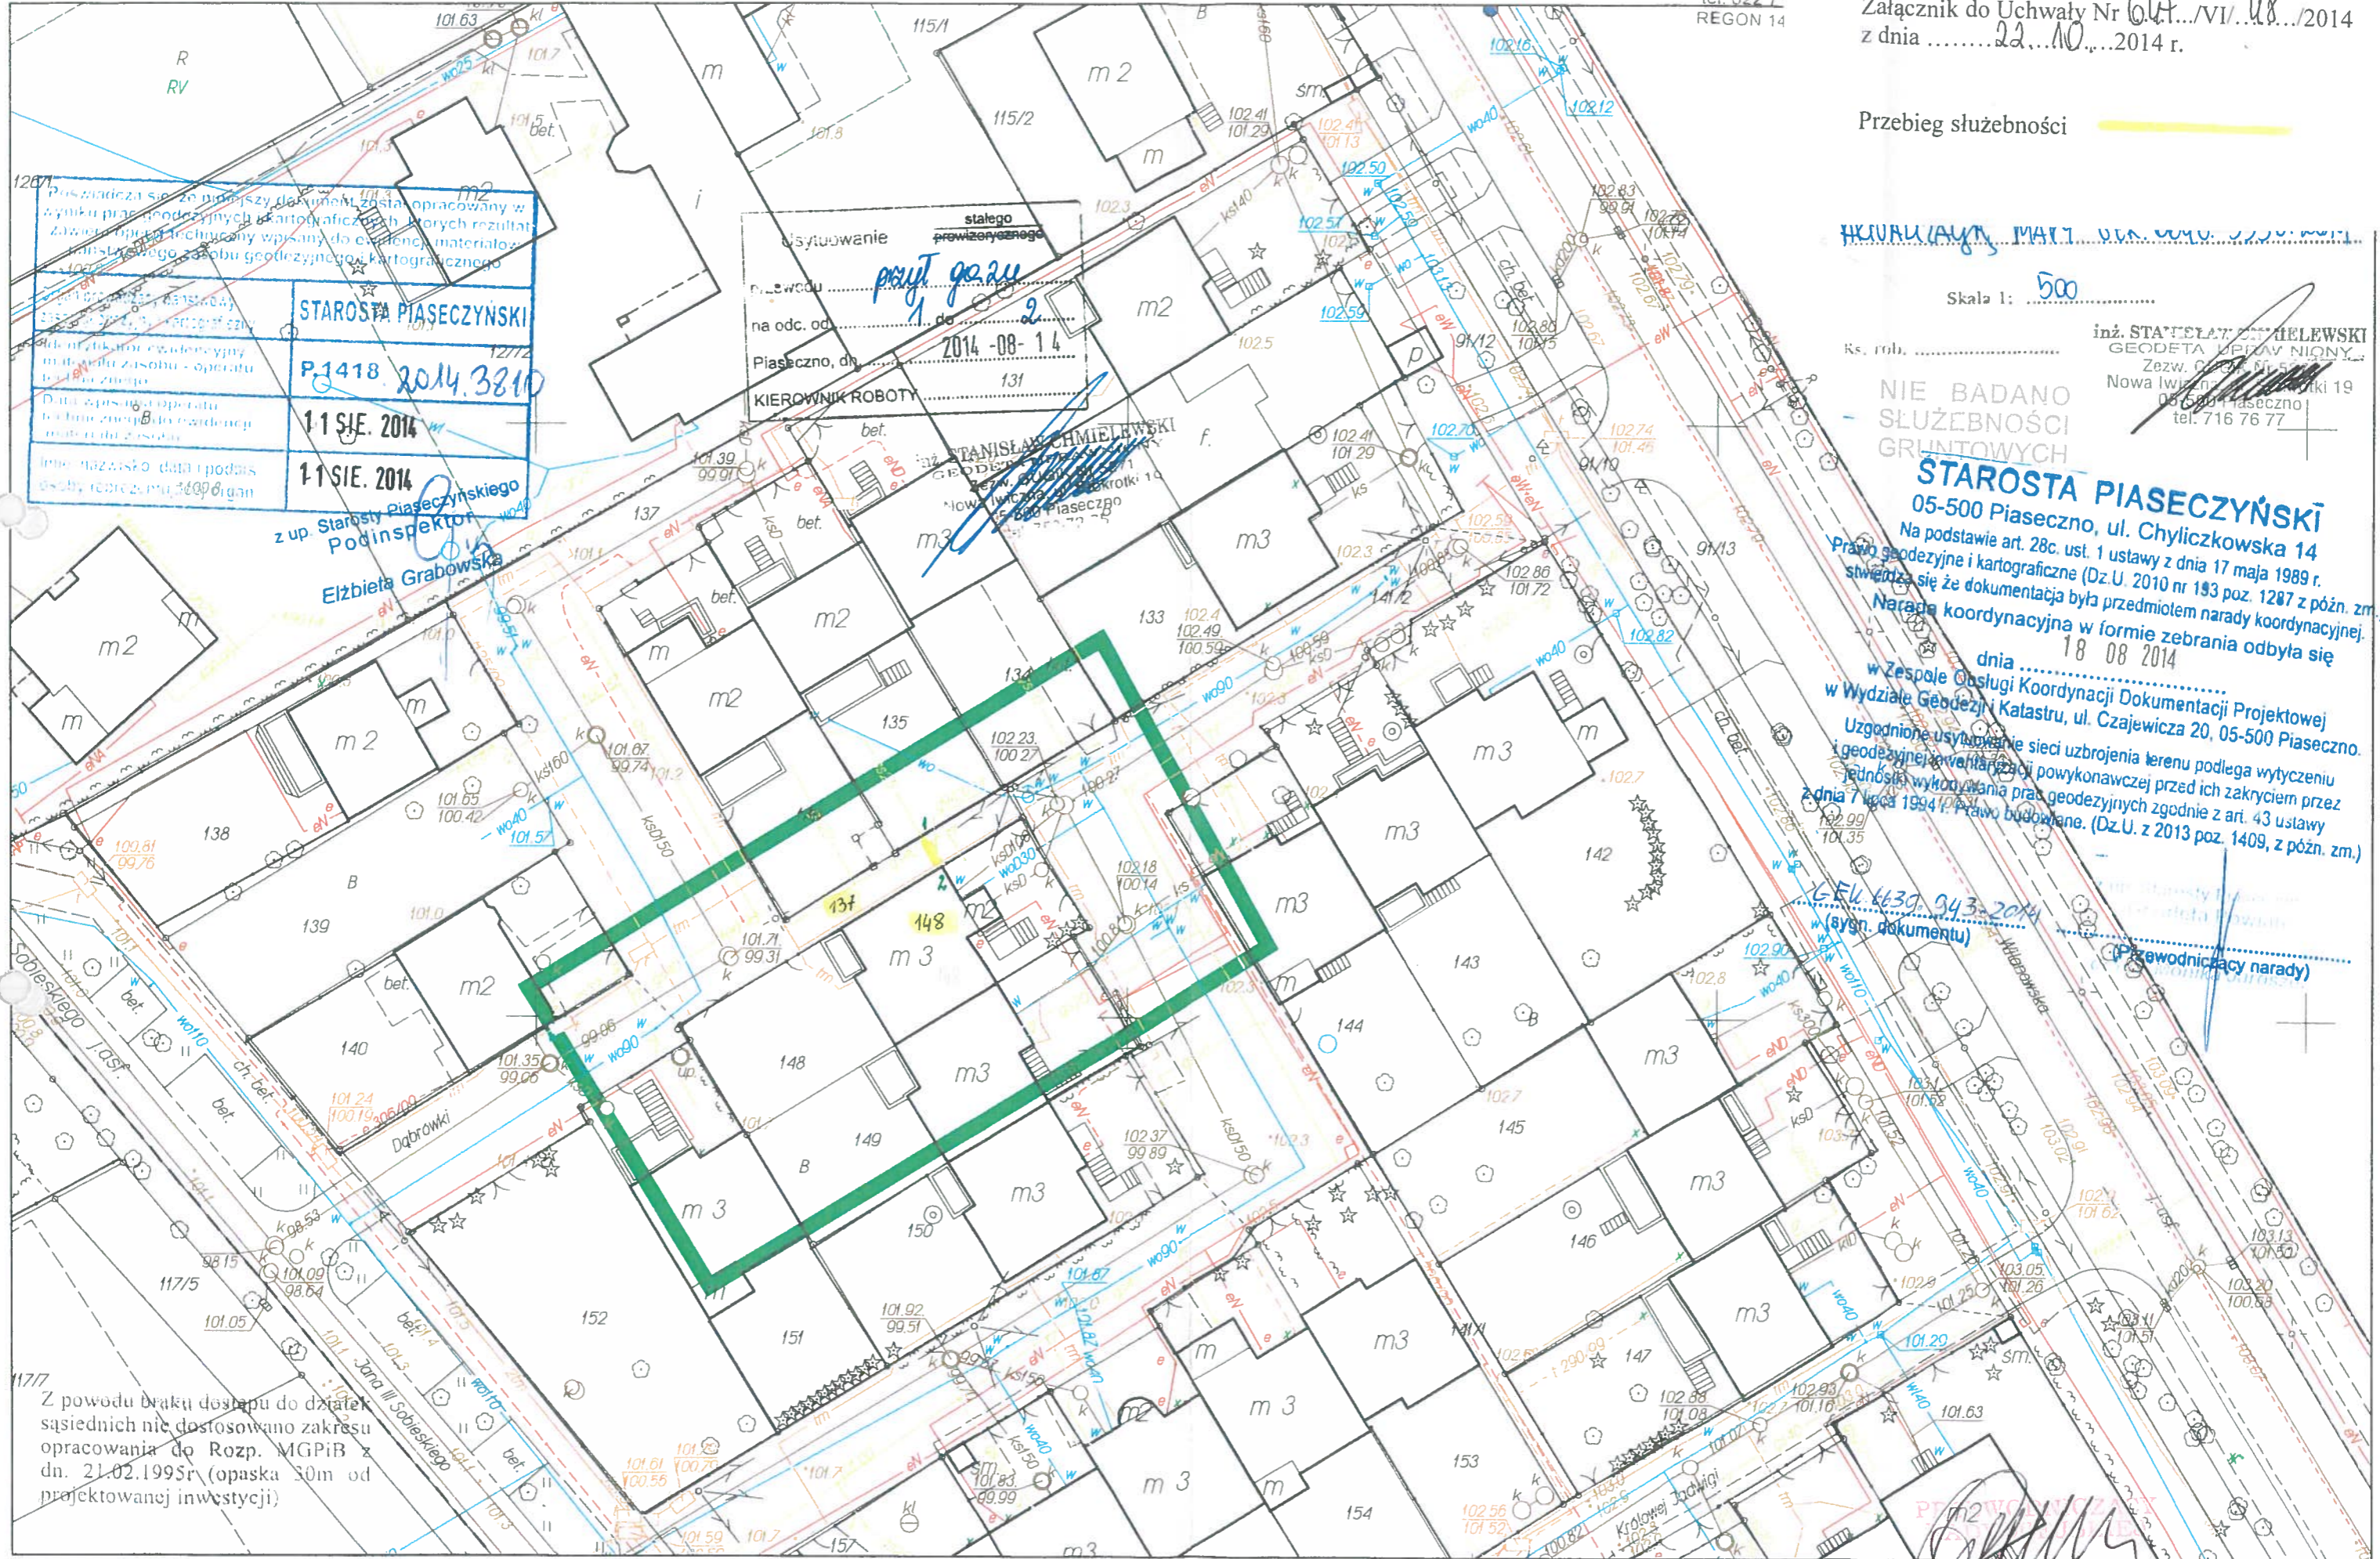

Posiada się za niniejszym dokumentem opracowany w wyniku prac geodezyjnych i kartograficznych, których rezultatem jest plan sytuacyjny, w którym do ewidencji materiału planistycznego sposobu geodezyjnego i kartograficznego

Starosta Piaseczyński
P.1418 2014.3810
11 SIE. 2014
11 SIE. 2014

z up. Starosty Piaseczyńskiego
Podinspektor
Elżbieta Grabowska

Użytkowanie stałego przewidywanego
na odc. od 1 do 2
Piaseczno, dn. 2014-08-14
KIEROWNIK ROBOTY 131

STANISŁAW CHMIELEWSKI
Geodeta uprawniony
ul. Czajewicza 20, 05-500 Piaseczno
tel. 716 76 77

HCURUAWY, MARCI...
Skala 1: 500

inż. STANISŁAW CHMIELEWSKI
GEODETA UPRAWNIENY
Zezw. 0223/11-5
Nowa Iwiczna, ul. Chałubińskiego 19
05-600 Piaseczno
tel. 716 76 77

NIE BADANO SŁUŻEBNOŚCI GRUNTOWYCH
STAROSTA PIASECZYŃSKI
05-500 Piaseczno, ul. Chyliczkowska 14
Na podstawie art. 28c. ust. 1 ustawy z dnia 17 maja 1989 r.
Prawo geodezyjne i kartograficzne (Dz.U. 2010 nr 193 poz. 1287 z późn. zm.)
stwierdza się że dokumentacja była przedmiotem narady koordynacyjnej.
Narada koordynacyjna w formie zebrania odbyła się
dnia 18 08 2014

w Zespole Obsługi Koordynacji Dokumentacji Projektowej
w Wydziale Geodezji i Katastru, ul. Czajewicza 20, 05-500 Piaseczno.
Uzgodnione użytkowanie sieci uzbrojenia terenu podlega wytyczeniu
i geodezyjnej ewaluacji powykonawczej przed ich zakryciem przez
jednostkę wykonującą prace geodezyjne zgodnie z art. 43 ustawy
z dnia 7 lipca 1994 r. Prawo budowlane. (Dz.U. z 2013 poz. 1409, z późn. zm.)

GEK. 630.943.2014
(sygn. dokumentu)
(Przewodniczący narady)

Z powodu braku dostępu do działek sąsiednich nie dostosowano zakresu opracowania do Rozp. MGPIB z dn. 21.02.1995r. (opaska 30m od projektowanej inwestycji)

Przewodniczący
Jarosław Cieślowski